





Plan de repérage

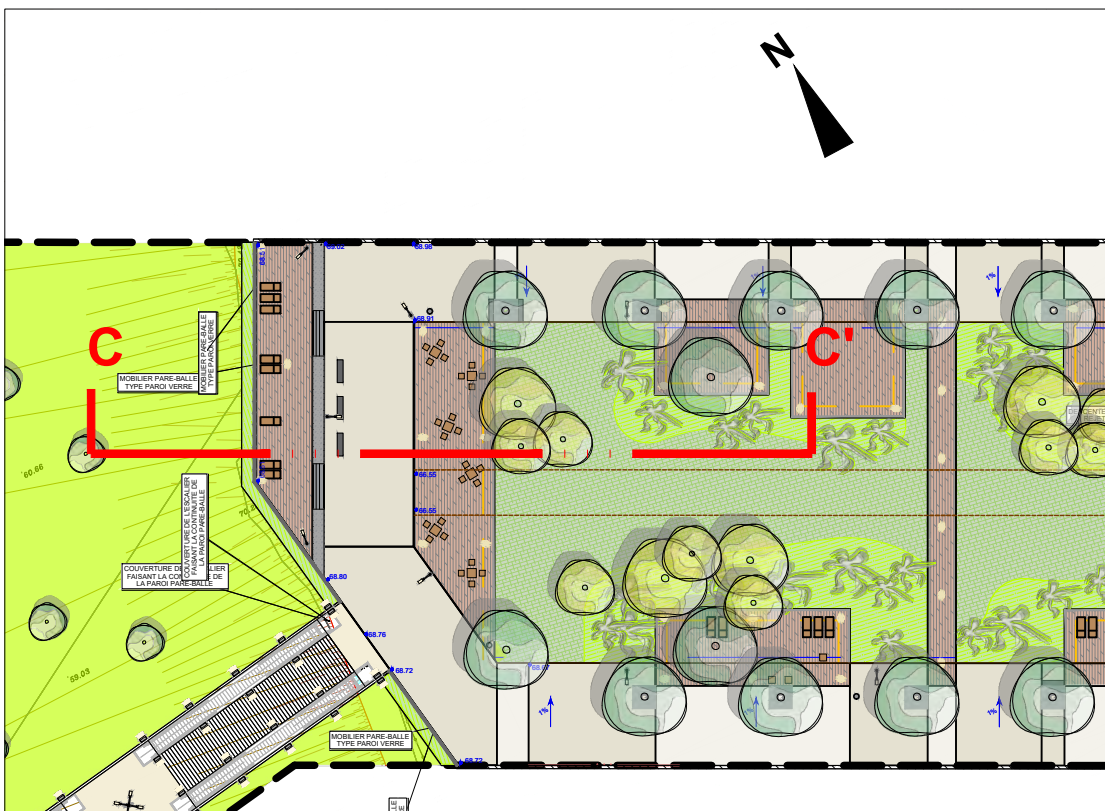

Coupes de principe CC' - ech 1/125

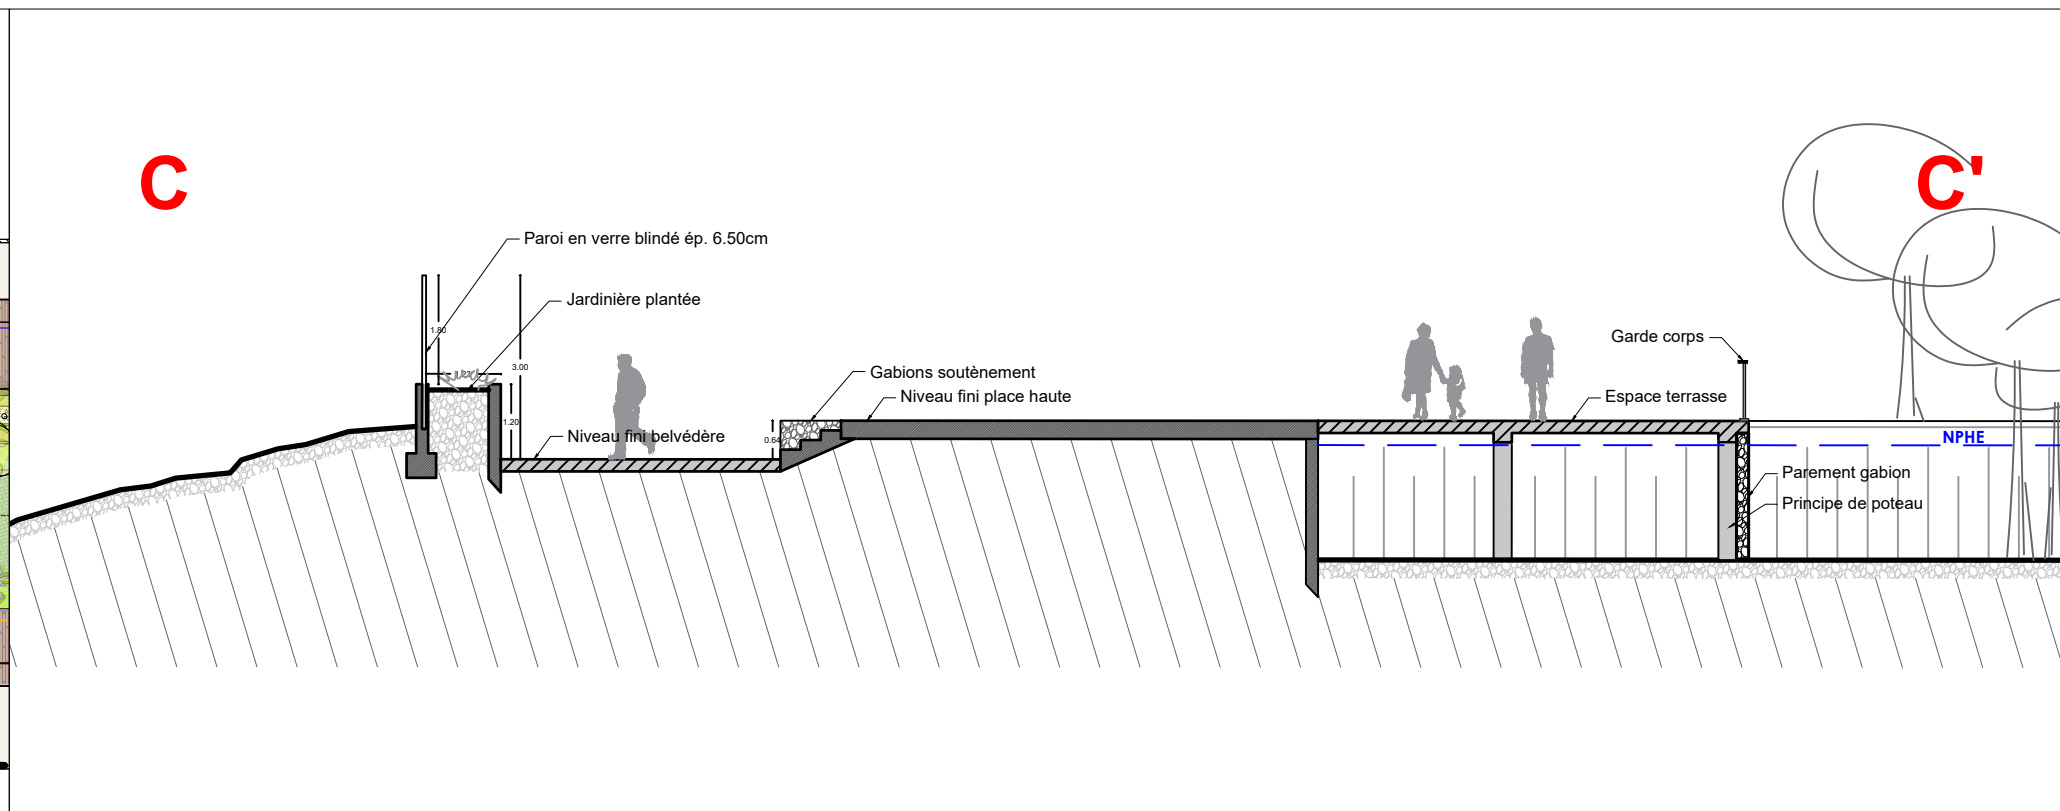

Clôture blindée fond de place - Elévation et coupe de principe - 1/50

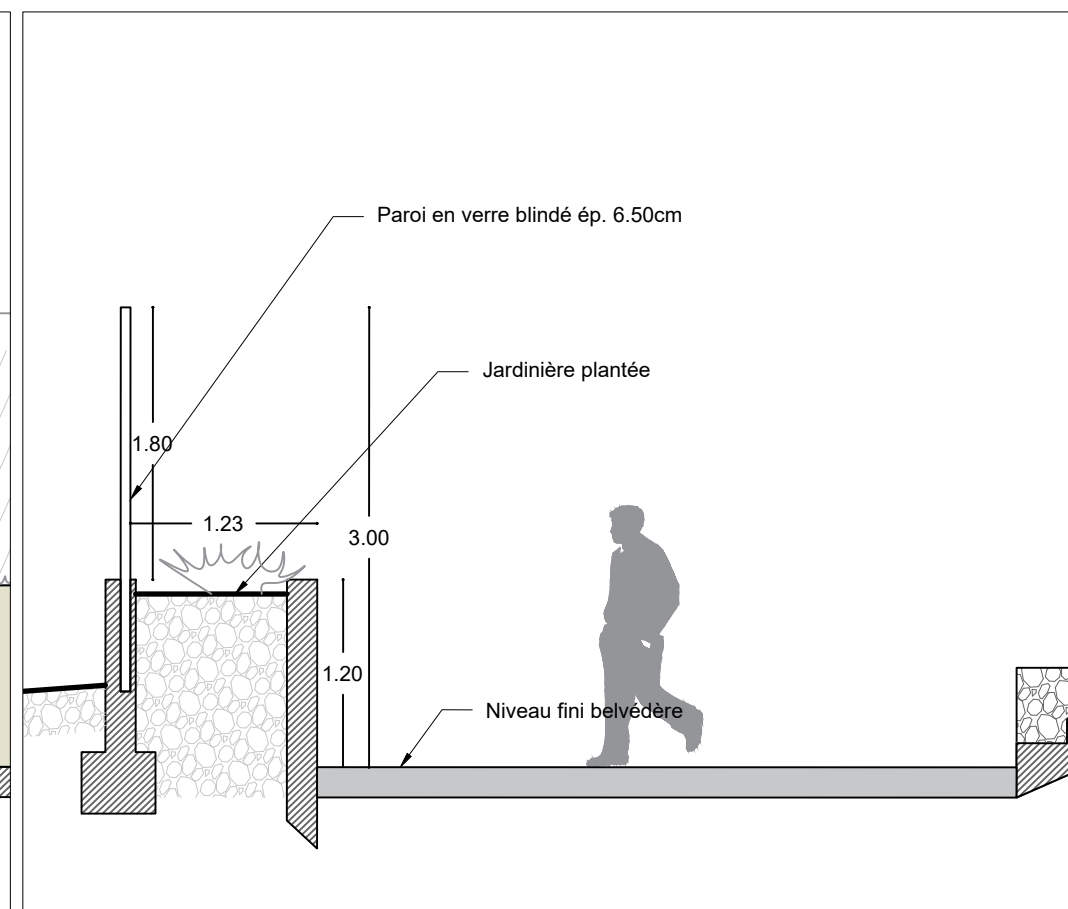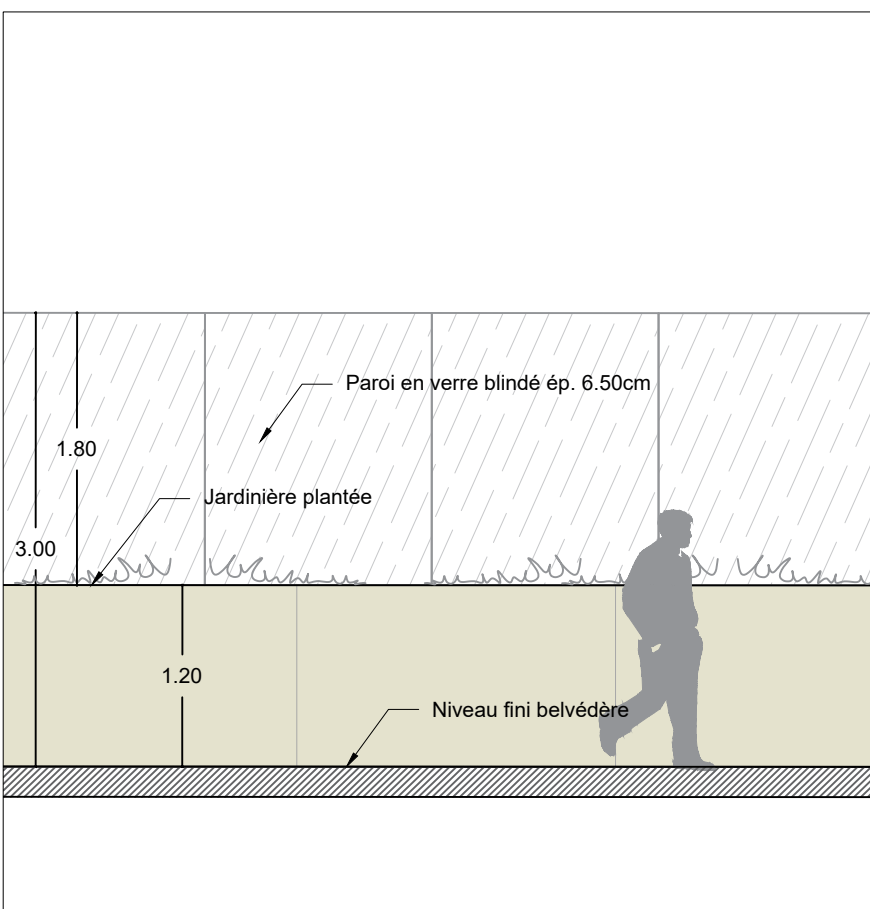

Clôture Gare - Coupe et élévation de principe - 1/50

