# 04 MANOSQUE

## centre sud

## Parc de stationnement 293 places

| affaire | date |
|---|---|
| 90_02 | MARS 1990 |
| désignation: NIVEAU 2 | plan n° 4 |
| échelle: 1/200 | code: PERMIS DE CONSTRUIRE |

Date et nature des modifications

Maître d'ouvrage

**SEMAGEM**

Maître d'œuvre

**ARCHITECTE :** Robert GRANIER
architecte dplg - urbaniste
16, avenue jean-giono - 04100 manosque
tél. 92.72.07 72

**BUREAU D'ETUDE :** BETOM
151, Quai de Stalingrad
92136 ISSY-les MOULINEAUX CEDEX

**ENTREPRISE :** SPI Méditerranée
1085 Ae des Aulnes BP 72
84140 MONTFAVET


S.E.M.A.G.E.M.
SEM au Capital de 2.110.000 F
RCS Manosque 88 B 49
Siret 345 001 572 00014 APE 7903
Hôtel de Ville
04100 MANOSQUE
Tél. : 92.72.37.00


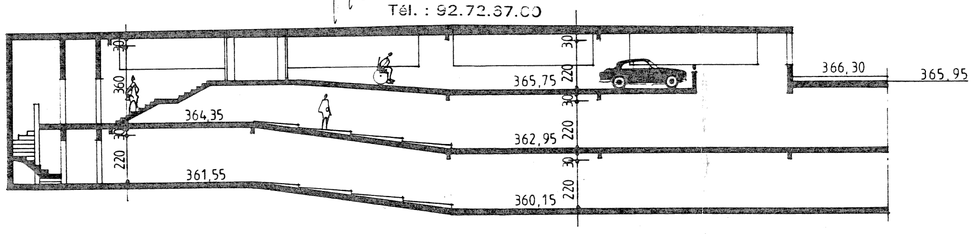


## Circulation piétons

Vu, pour approbation, sous réserves et pour être annexé à notre arrêté.
Le Maire,
L'Adjoint

09 JUIL. 1990

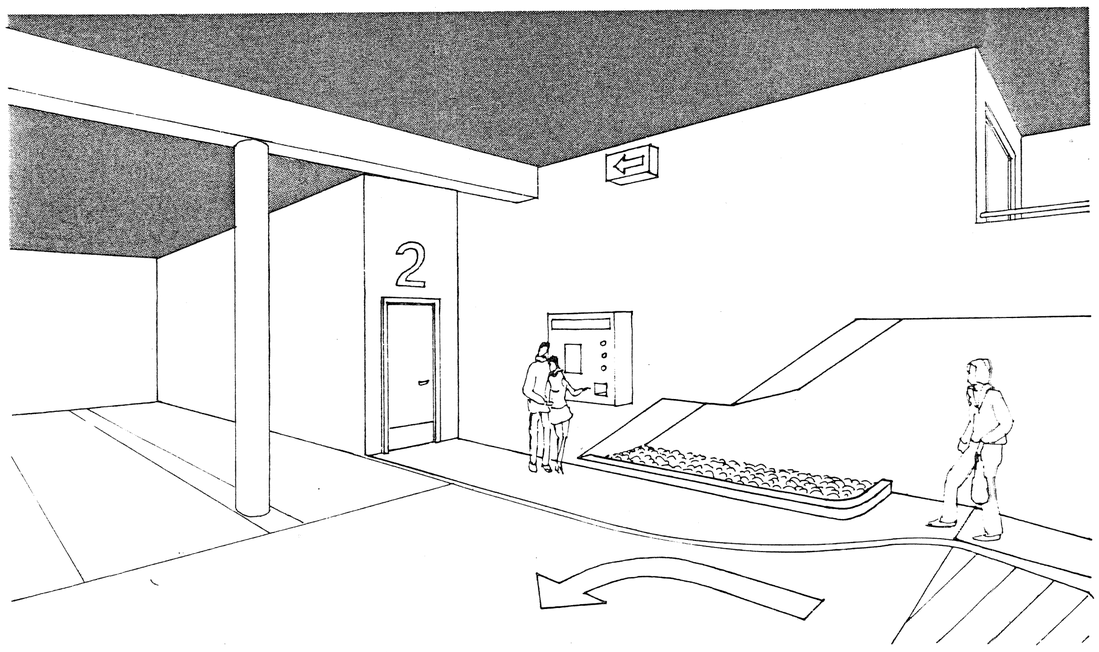


## Sortie piétons niveau 2

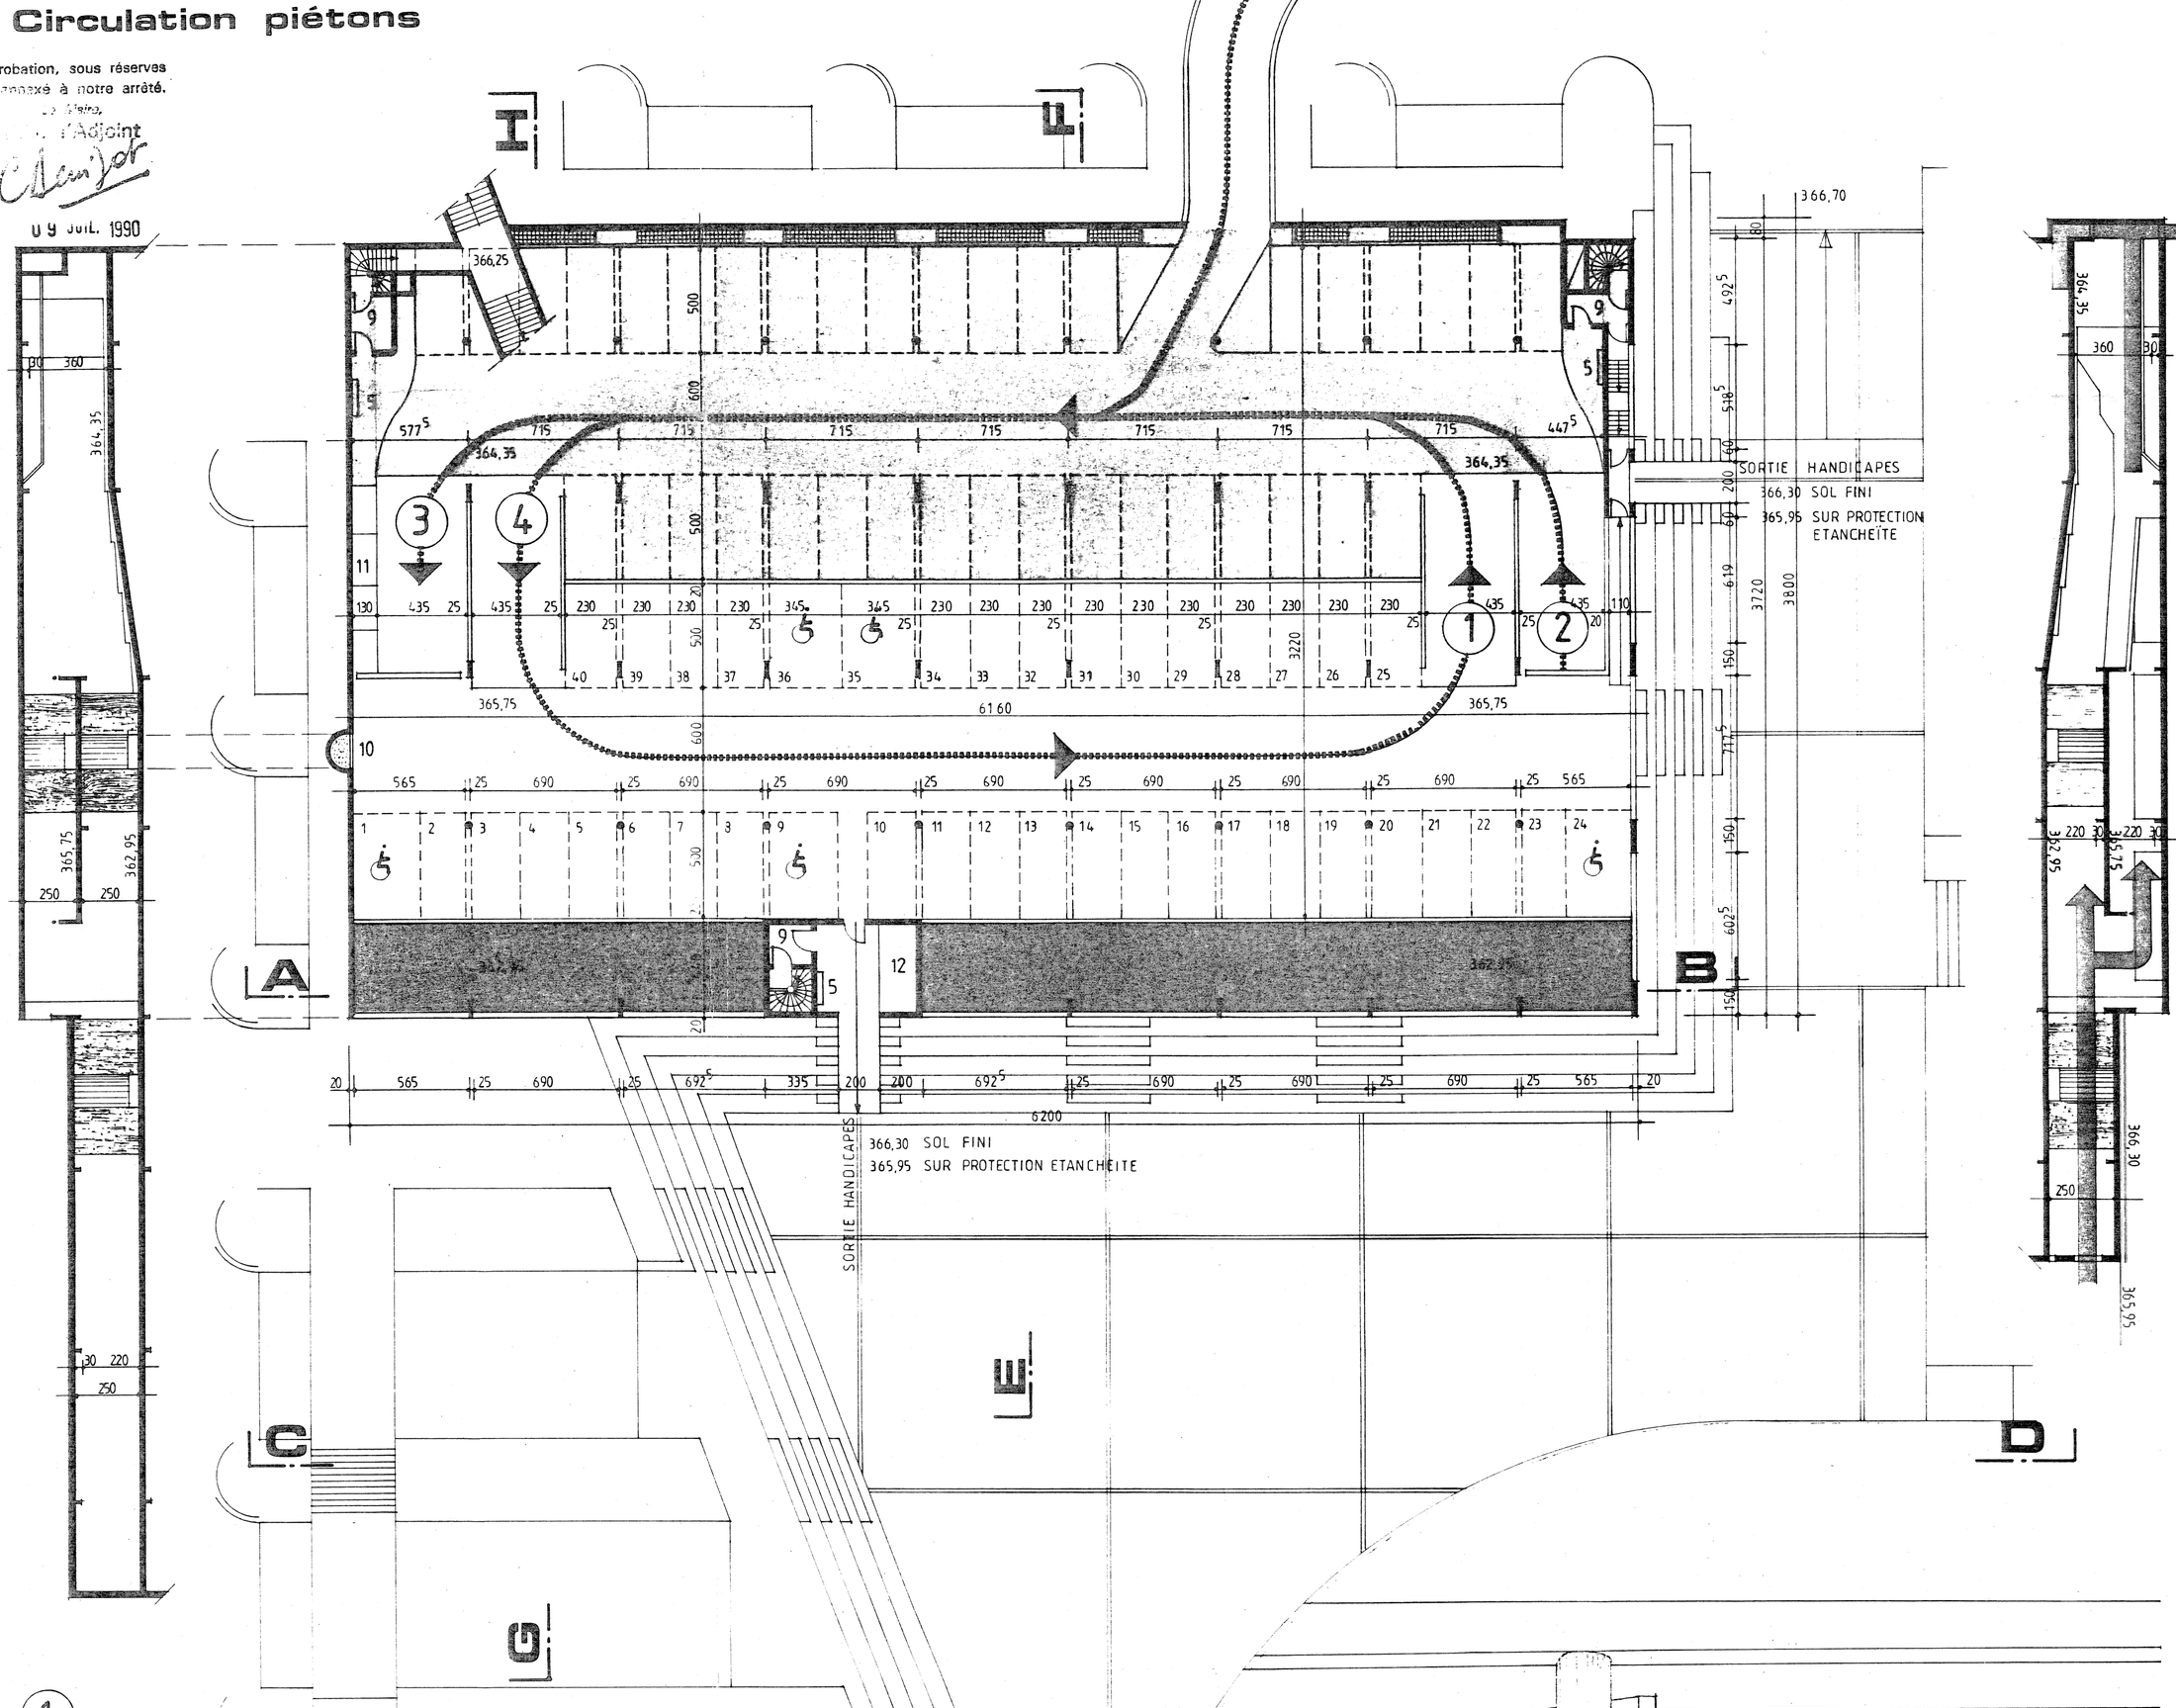


① DESCENTE DU NIV. 365,75 AU NIVEAU 364,35

② MONTEE DU NIV. 362,95 AU NIVEAU 364,35

③ DESCENTE DU NIV. 364,35 AU NIVEAU 362,95

④ MONTEE DU NIV. 364,35 AU NIVEAU 365,75

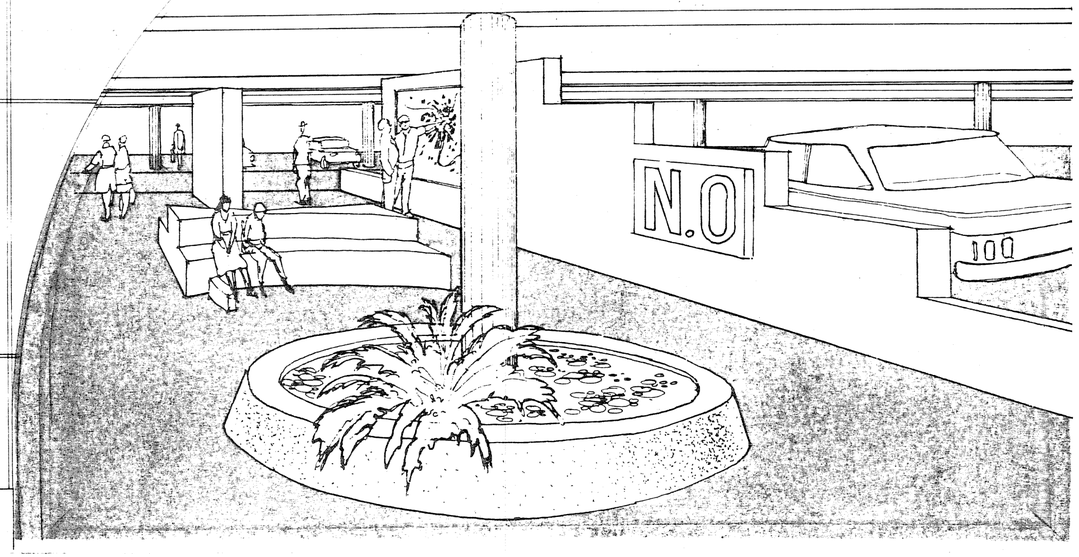


## Point de rencontre niveau 0