

MAITRISE D'OUVRAGE



ZAC - CAP HORIZON

Nature du document

CARNET DE DETAILS

Phase
PRO

Plan
13

Planche
-

PLATEAU DES ESTROUBLANS ET CUESTA

Mission

AMENAGEMENT DES INFRASTRUCTURES PRIMAIRES

ECHELLE VAR.

MAITRISE D'OEUVRE



BP 70127 - LA VALETTE DU VAR
83040 TOULON Cédex 9
Téléphone : 04 94 23 93 00
www.opsia.fr - contact@opsia.fr

REFERENCES TECHNIQUES ET ADMINISTRATIVES

Dossier N° 19 13882/02
Réf. fichier : F13_13882-02_DETAILS_A
Version : A



CITADIA
Téléphone : 04 94 18 97 18
mediterranee@citadia.com

REDACTEUR

M.AMATE

VERIFICATEUR


C.LECA

APPROBATEUR

P. BOURRAS


6	LIVRAISON PRO DEFINITIF - Indice 3	24/06/2022
5	LIVRAISON PRO DEFINITIF - Indice 2	25/03/2022
4	LIVRAISON PRO DEFINITIF - Indice 1	13/12/2021
3	LIVRAISON PRO DEFINITIF - Indice 0	23/07/2021
2	LIVRAISON PRO COPIL	30/06/2021
1	LIVRAISON PRO COTECH	31/05/2021
0	PREMIERE EMISSION	04/03/2021
INDICE	MODIFICATIONS	DATE

OUVRAGE DE SURVERSE
BASSIN DE RETENTION A CIEL OUVERT
MUR 7
Echelle 1/25

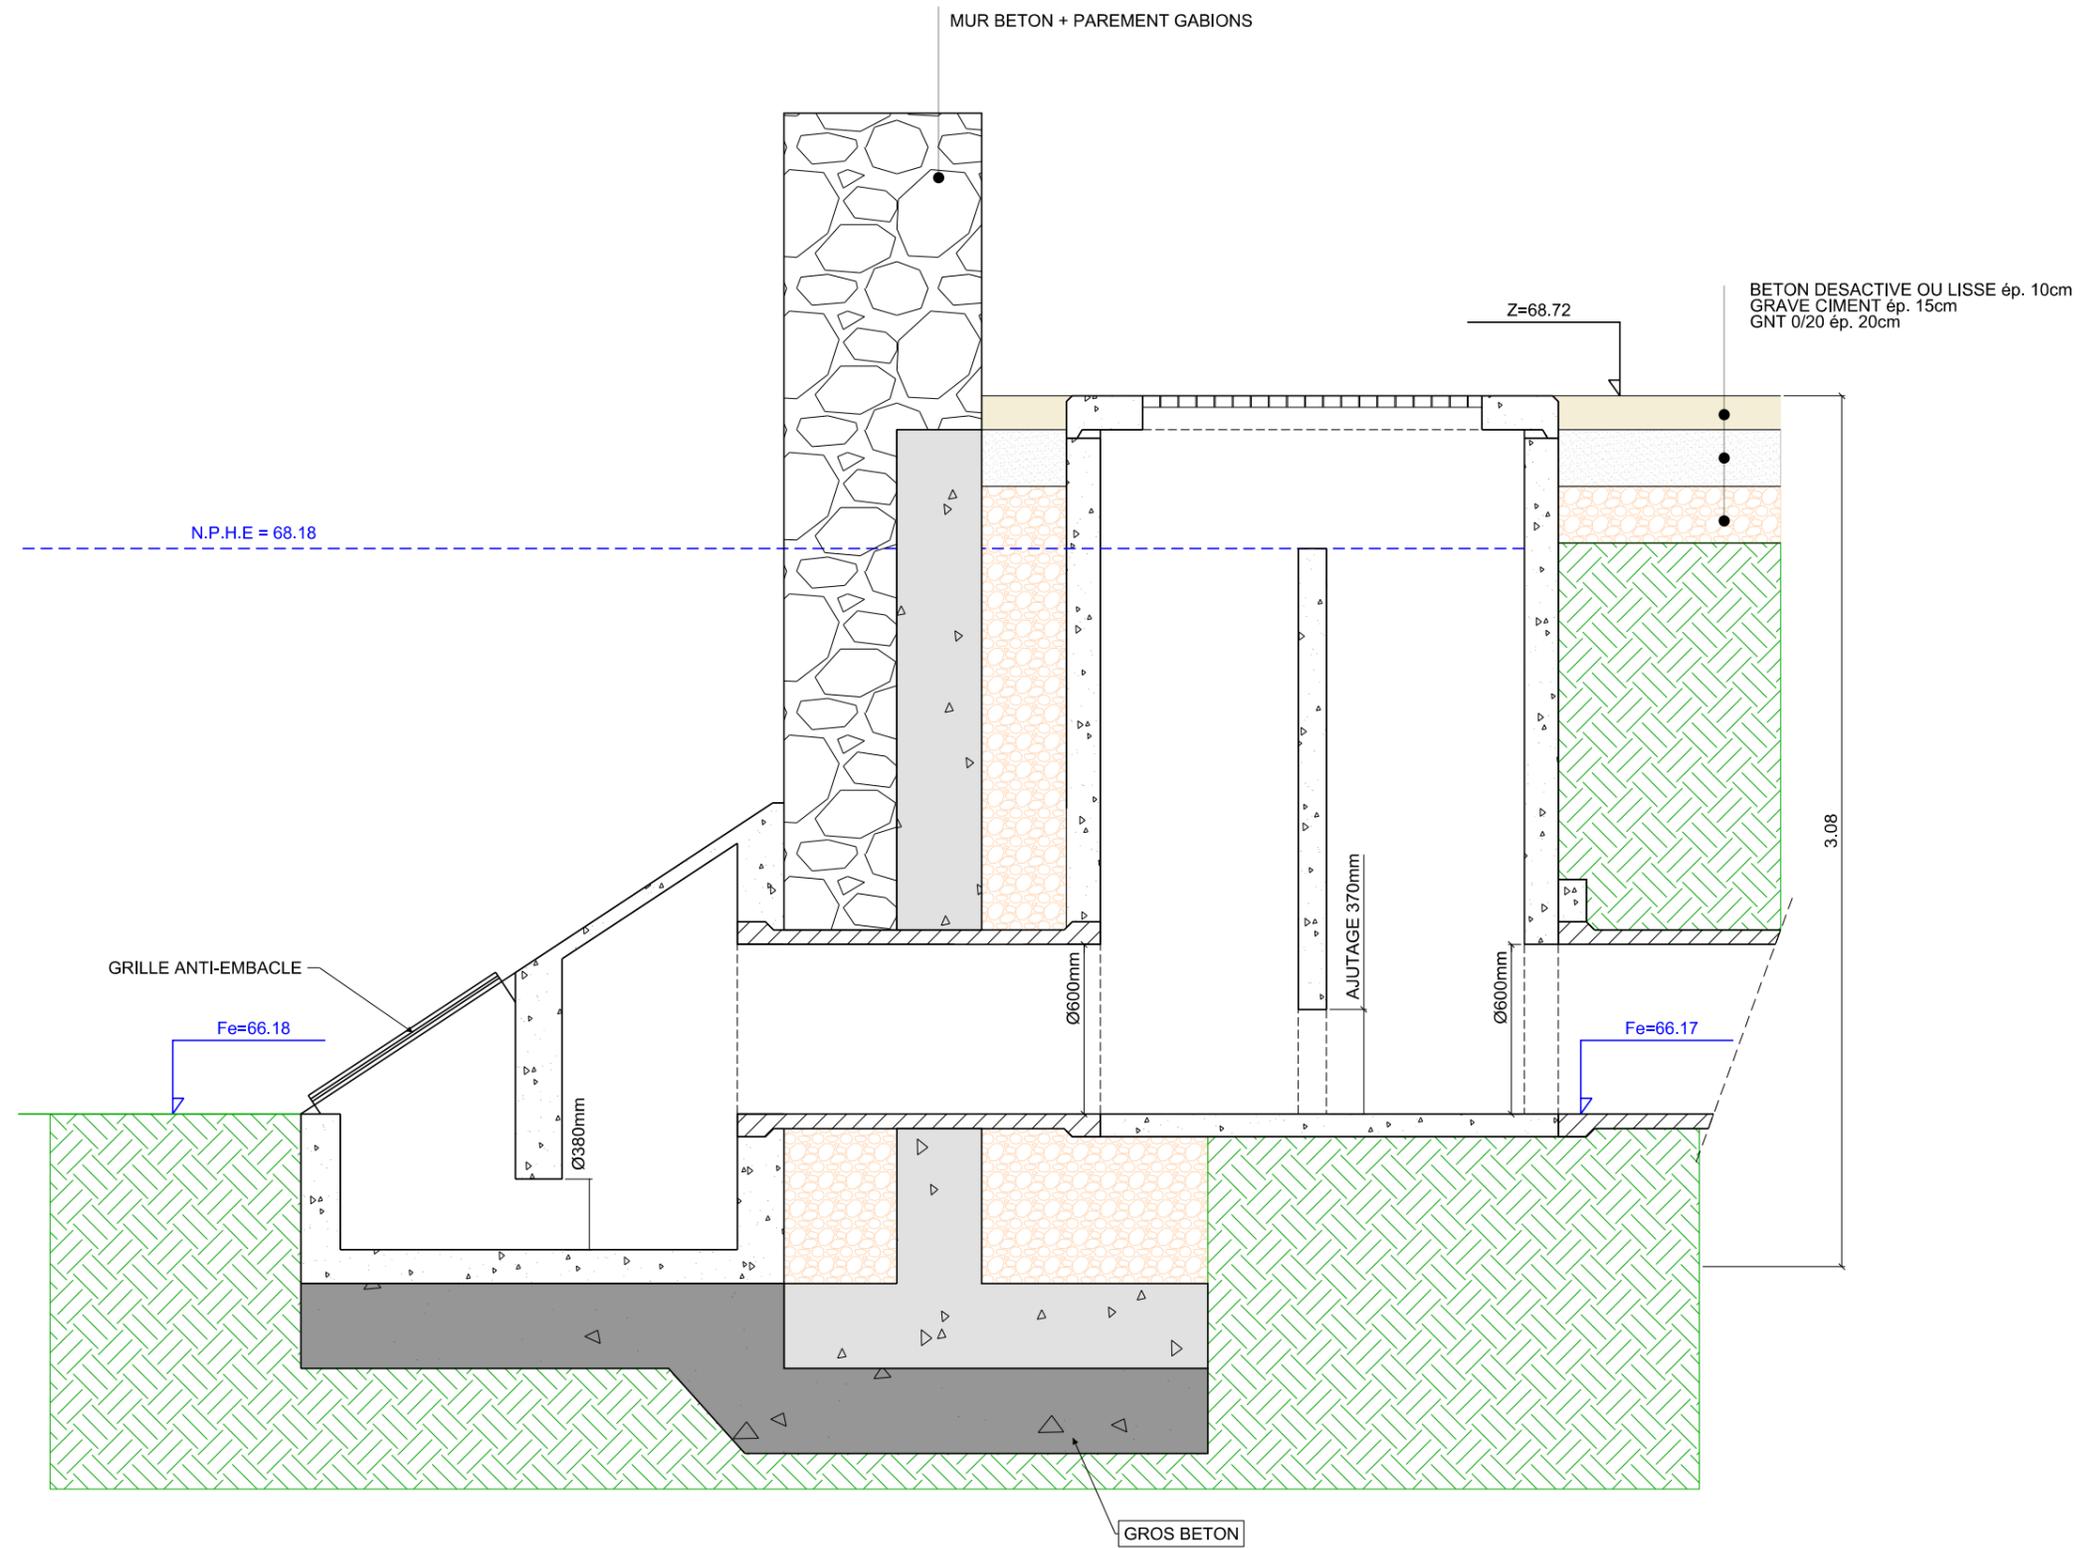


DETAILS SUR MURS DE SOUTÈNEMENT BASSIN
Echelle 1/25

PRINCIPE DE SOUTÈNEMENT
PLATEFORME DES TERRASSES

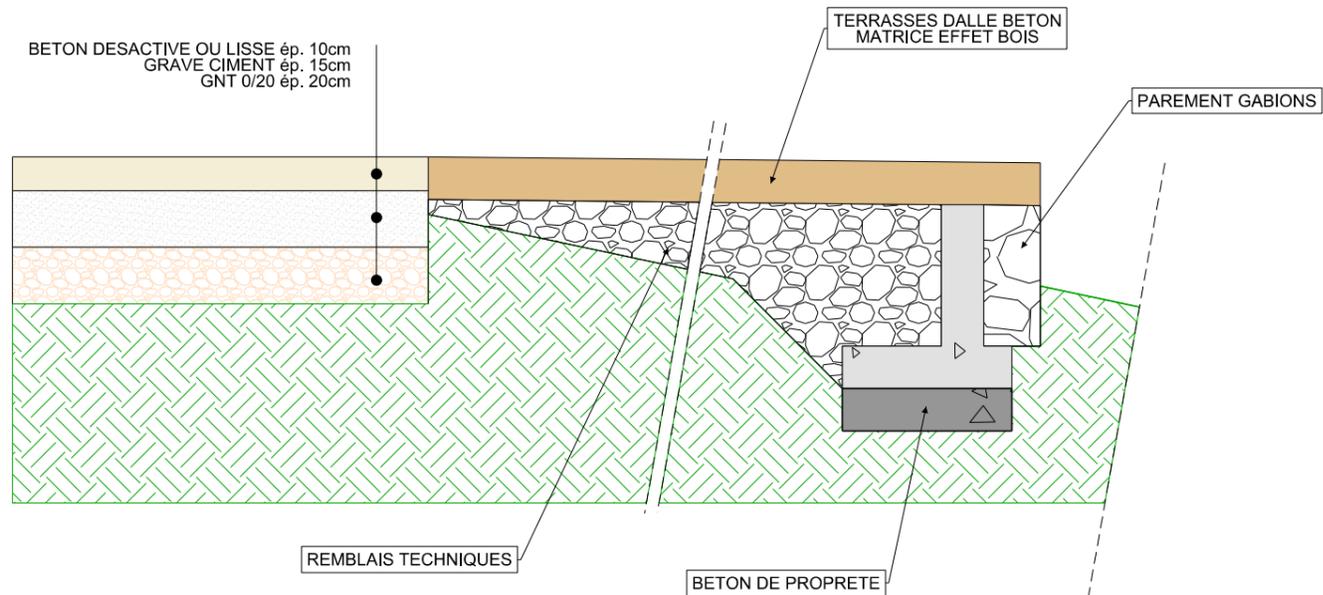



BASSINS DE RETENTION A CIEL OUVERT
MURS 4/5/6/7

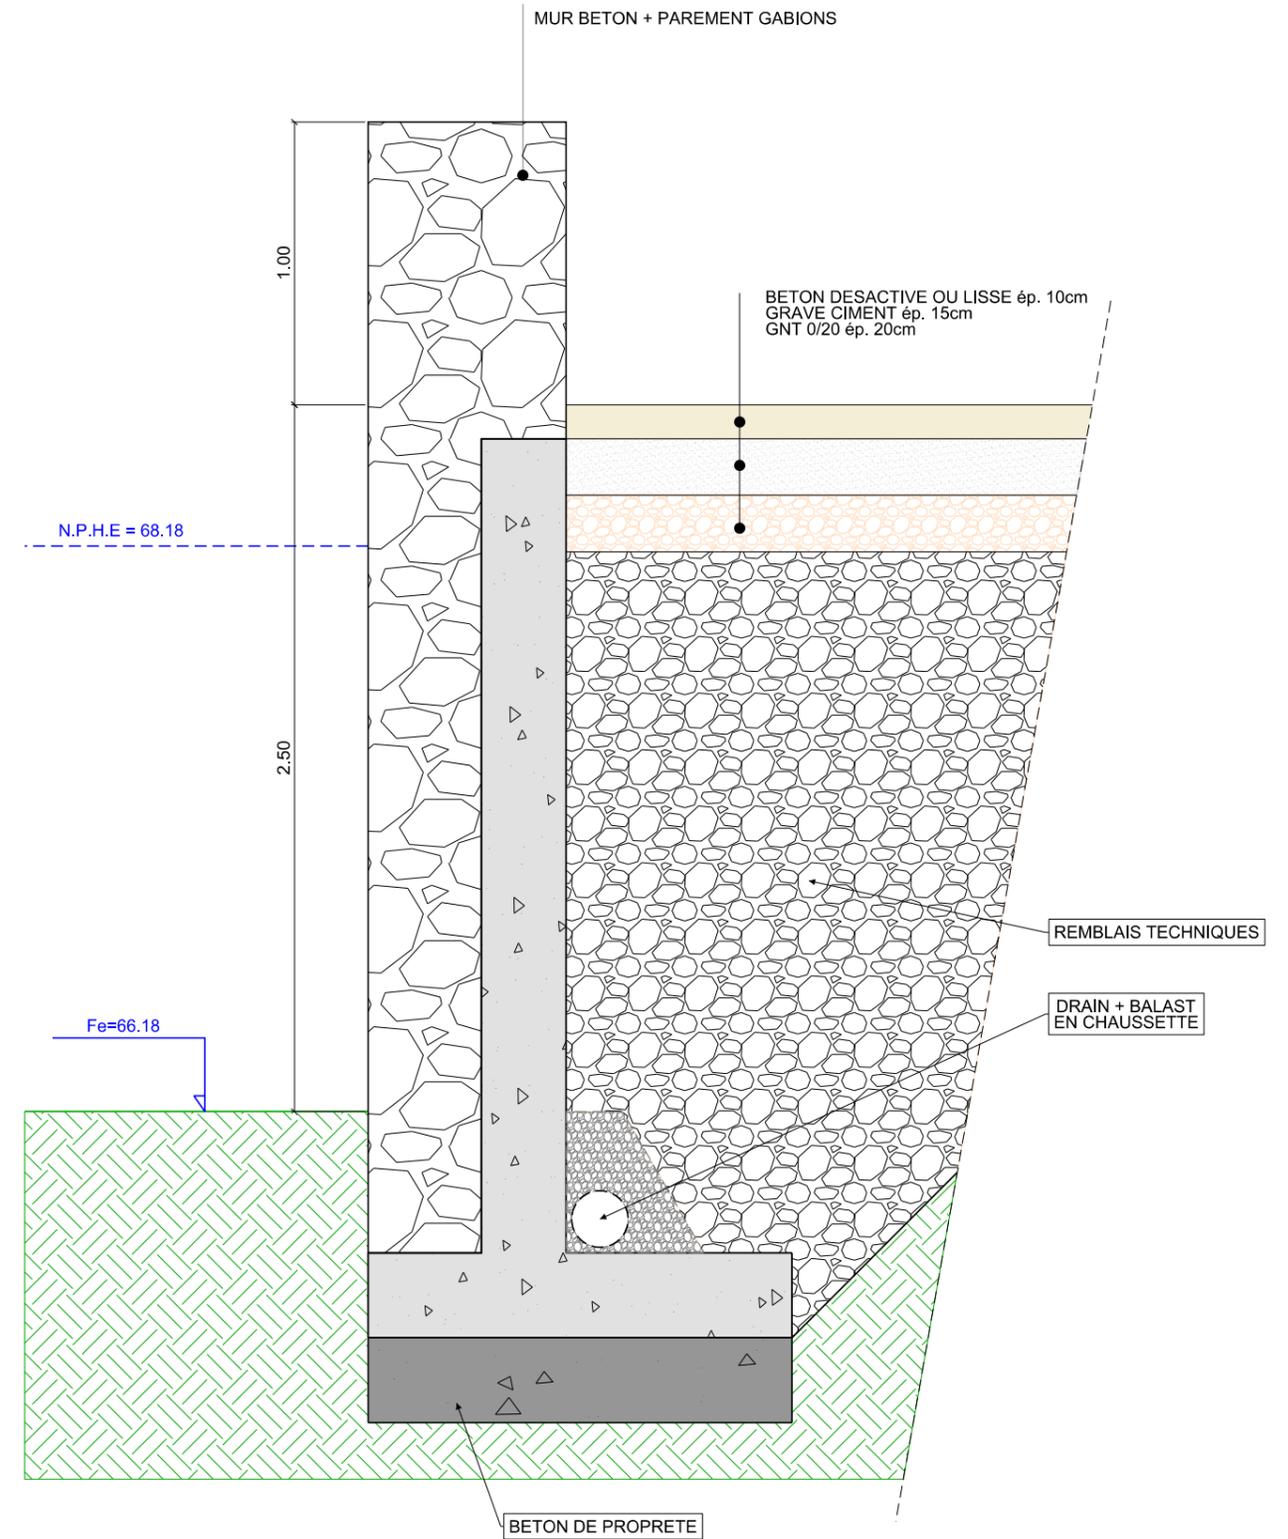


DETAILS SUR MURS DE SOUTÈNEMENT
Echelle 1/25

MUR 3
PISTE TECHNIQUE


MURS 1 ET 2
VOIE B

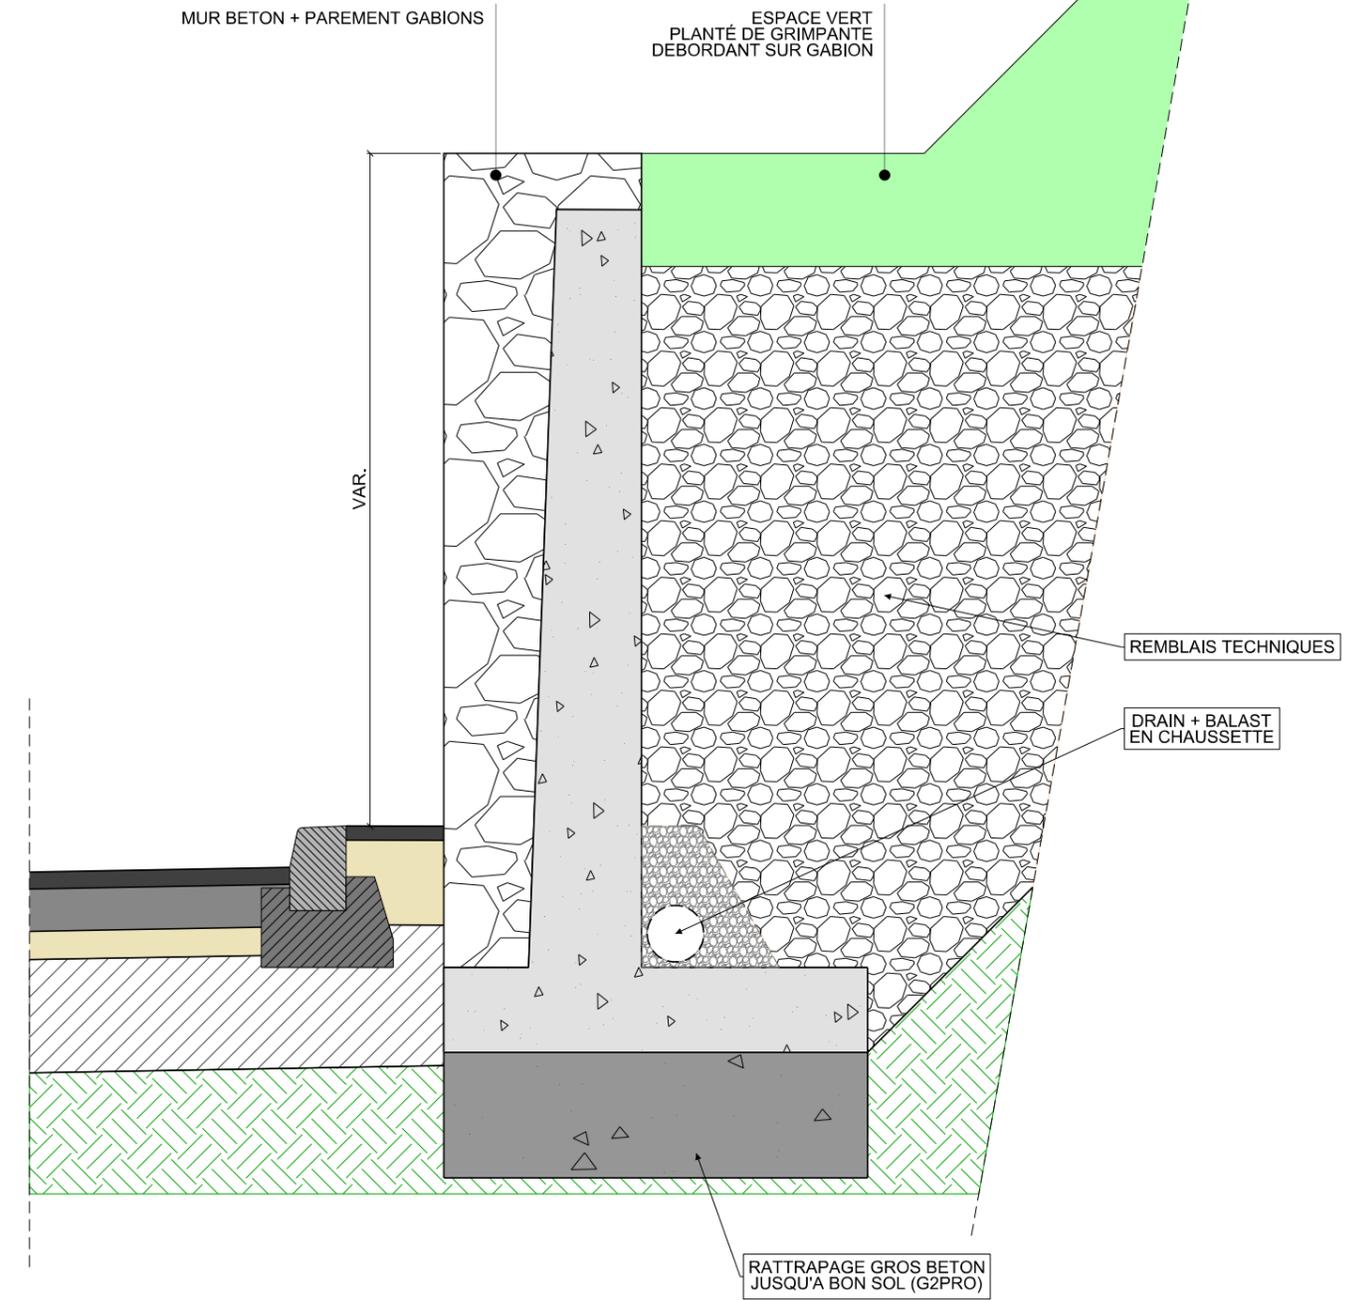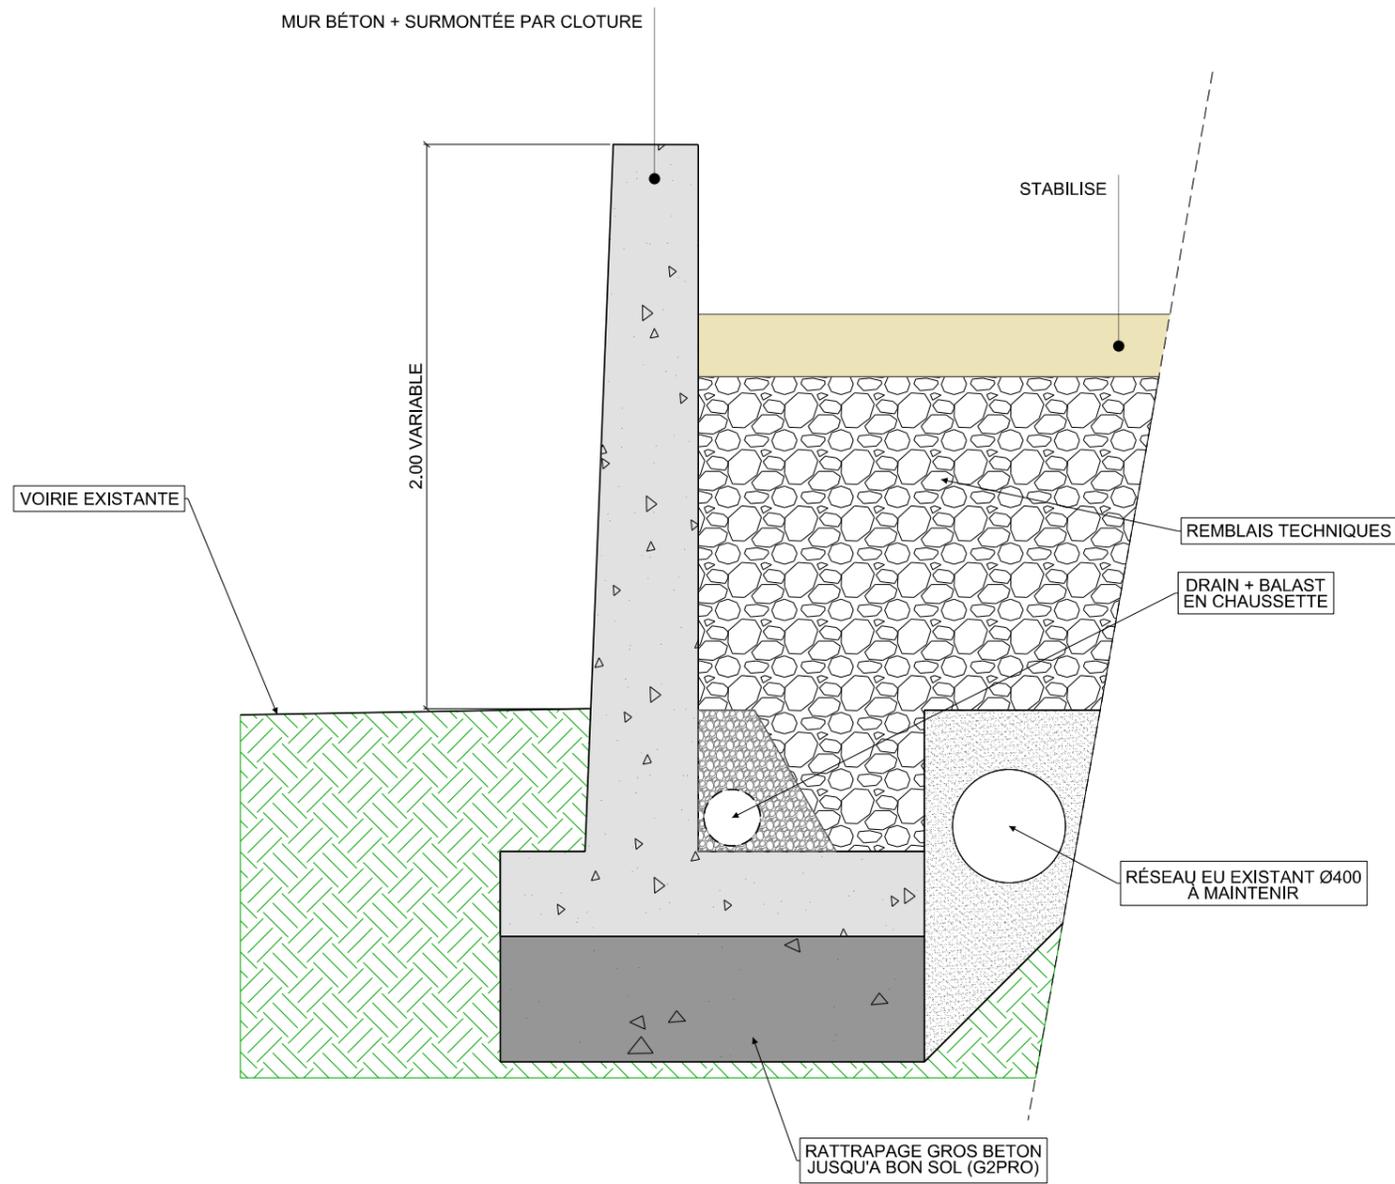


COUPE TYPE SUR
REGARD DE CONNEXION SUR RESEAU
EXISTANT ATHENES SUD
Echelle 1/25

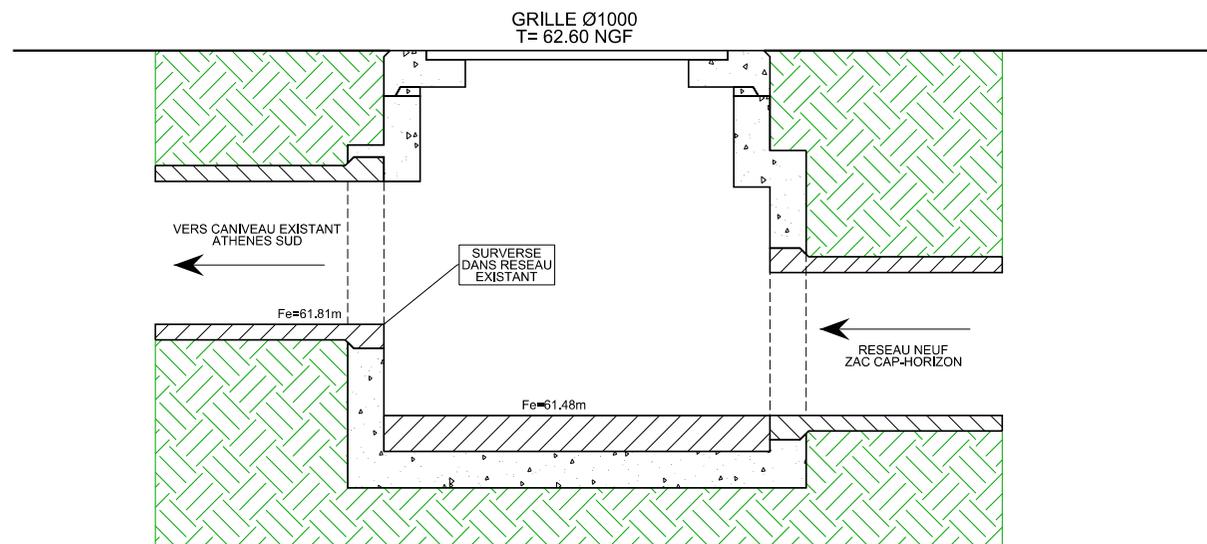


OUVRAGE DE SURVERSE
BASSIN DE RETENTION GARE ROUTIERE
ECHELLE 1/25

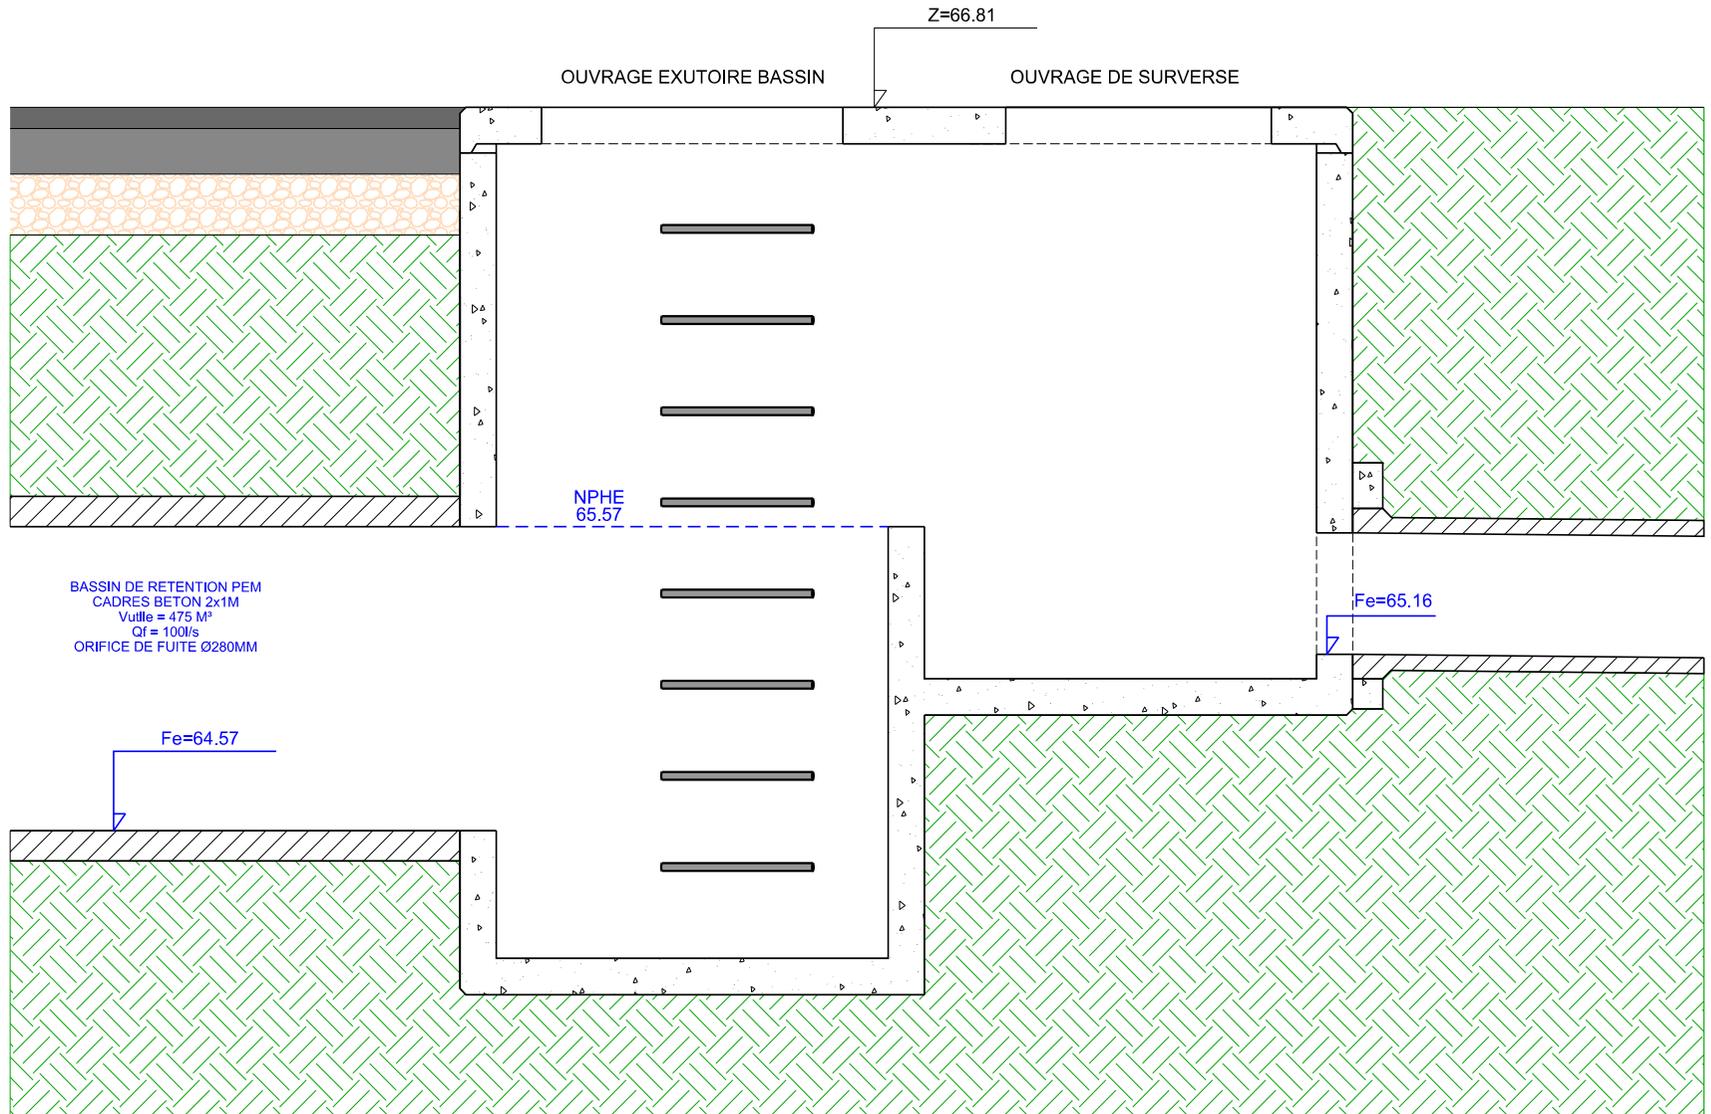

DETAIL SUR L'INTEGRATION DES
MÂTS D'ECLAIRAGE DANS MURET GARE ROUTIERE
ECHELLE 1/25

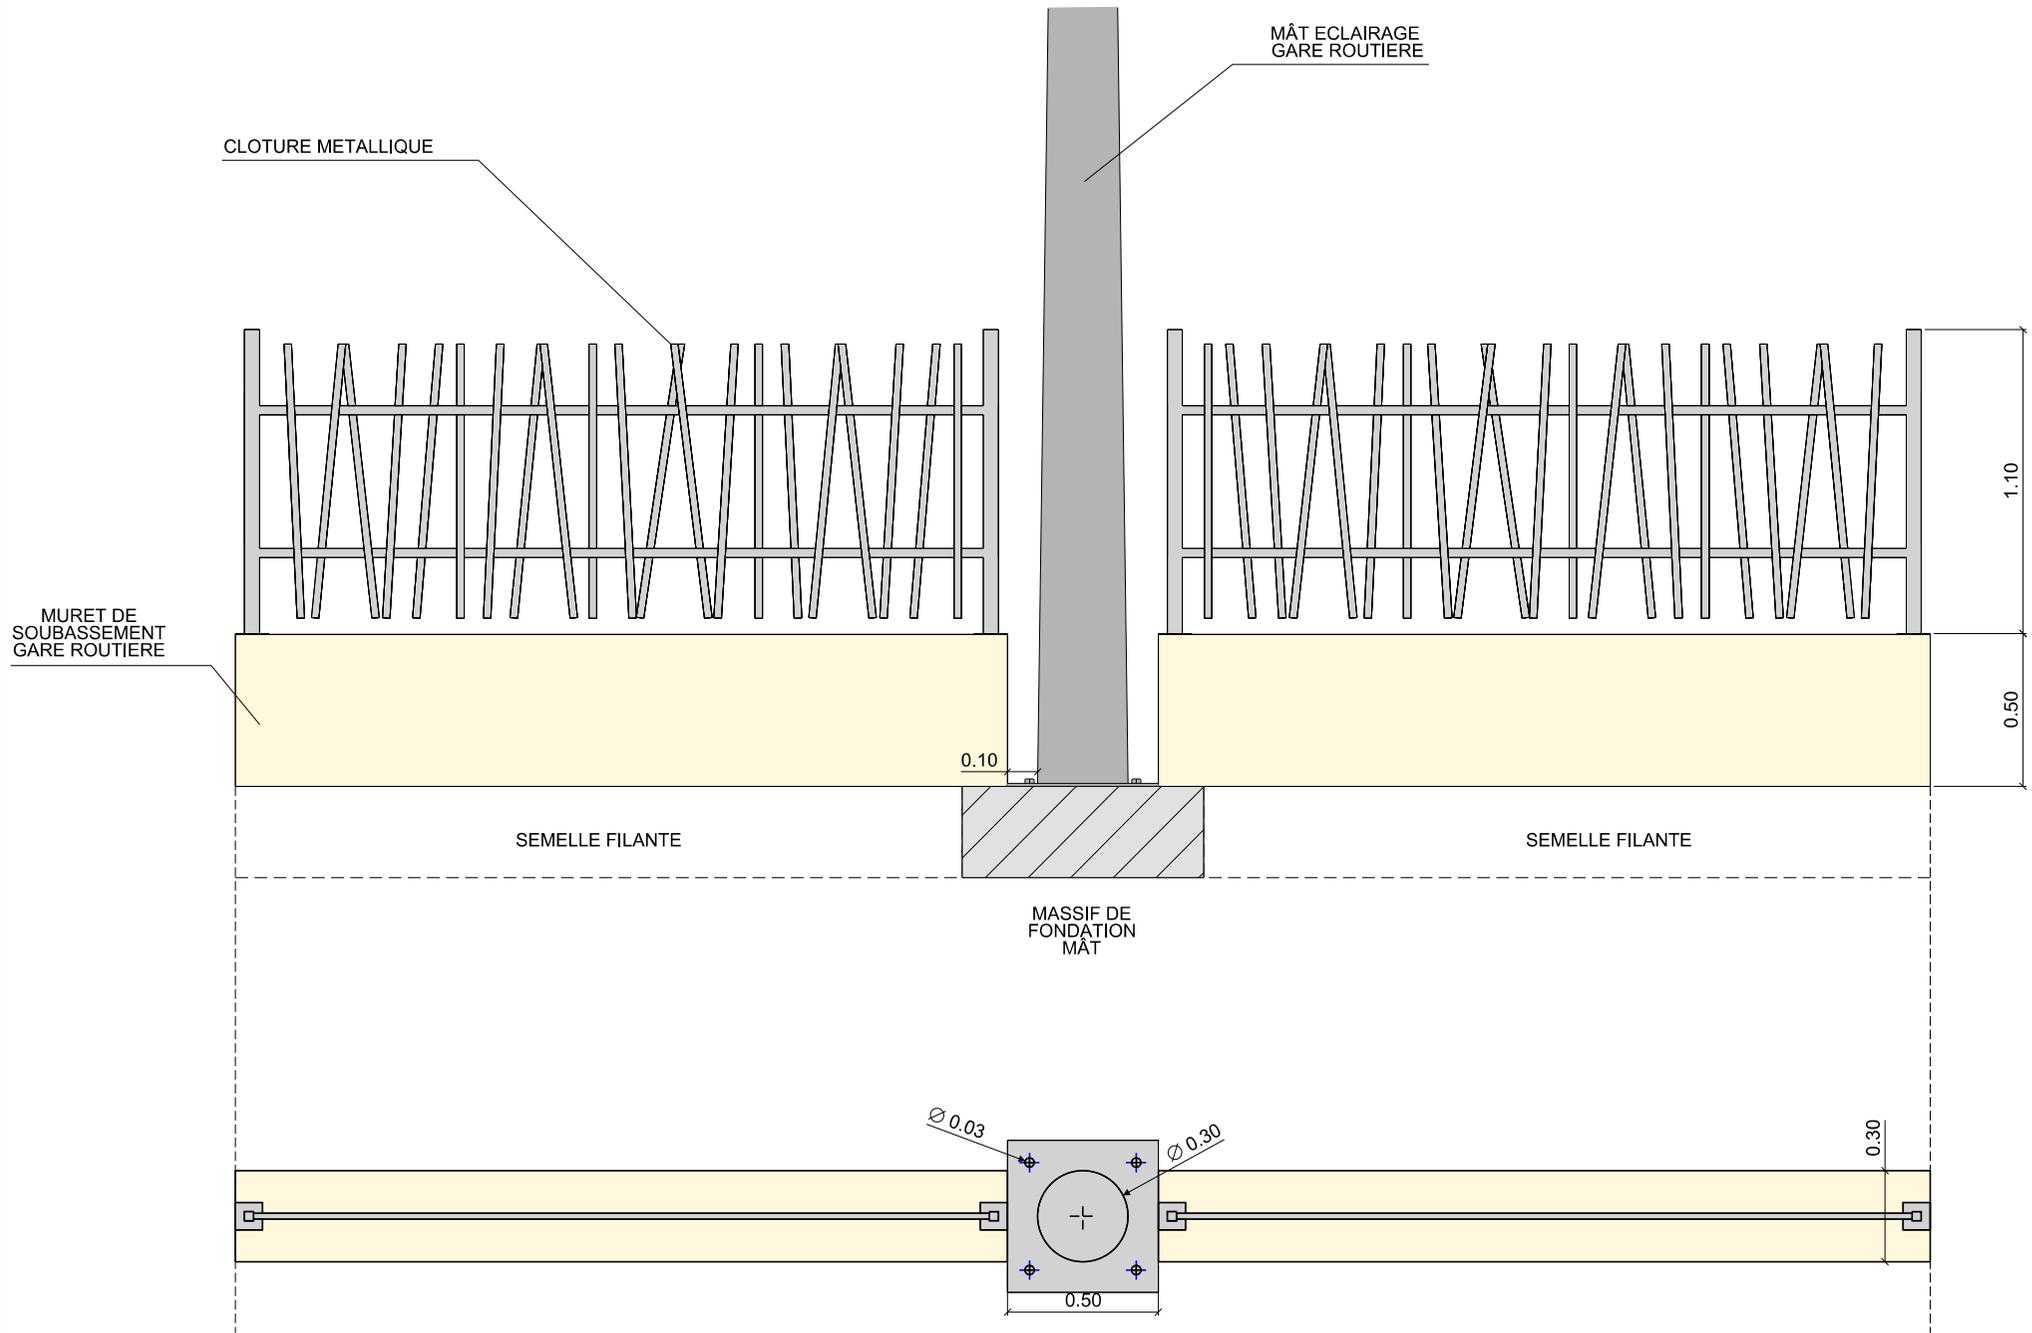


DETAIL SUR L'INTEGRATION DU PORTAIL GARE-ROUTIERE
ECHELLE 1/25

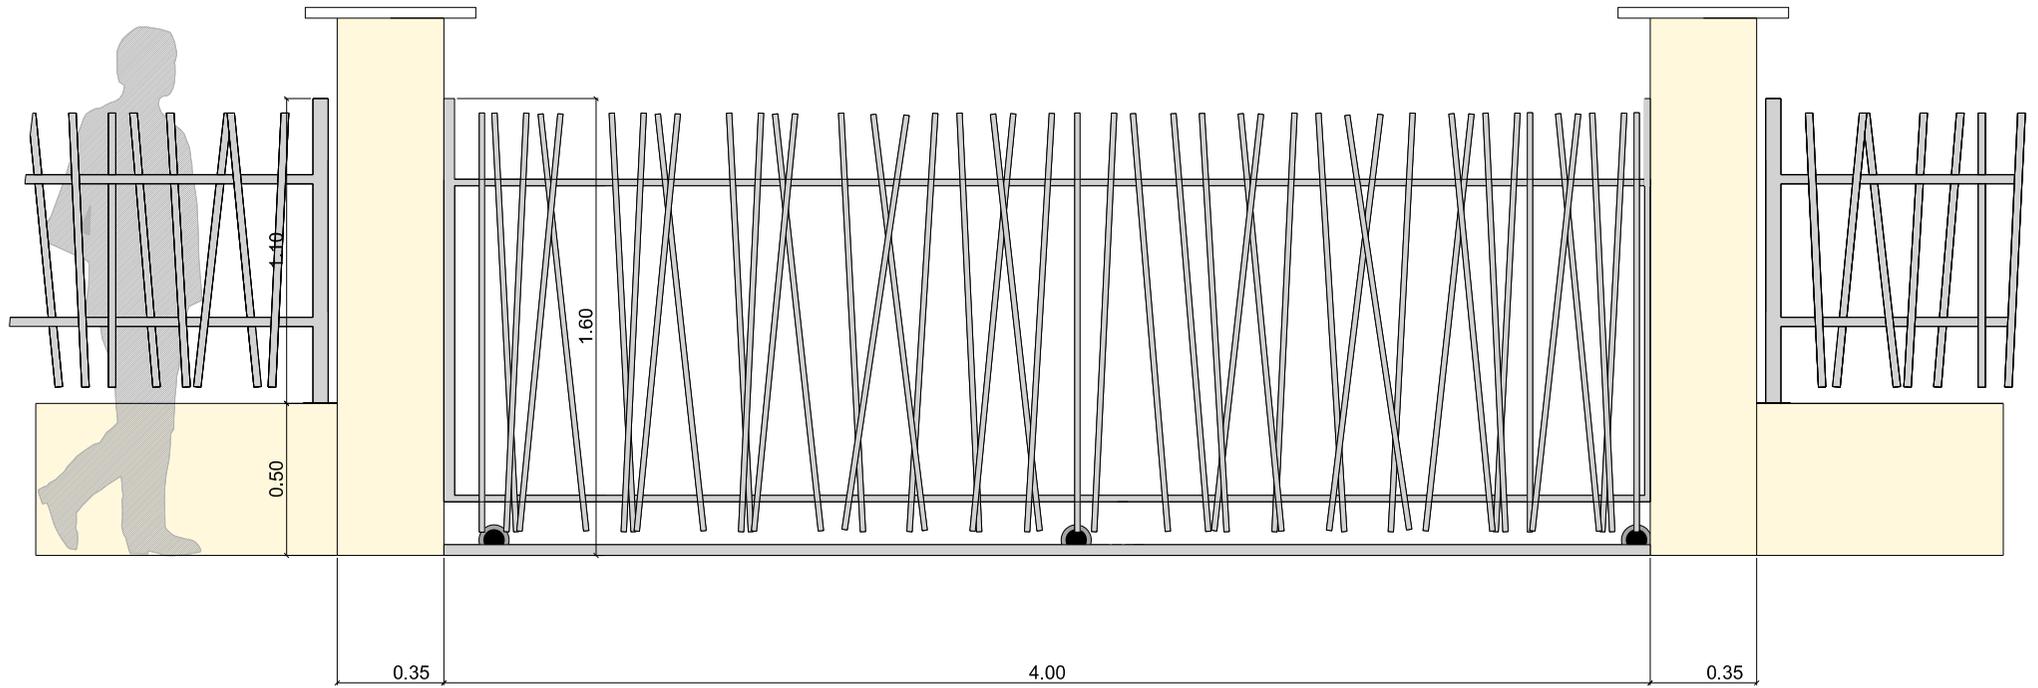

BASSIN DE RETENTION ENTERRE - GARE ROUTIERE
ECHELLE 1/50

BBME 0/10 ép. 7cm
EME 0/14 ép. 15cm
GNT 0/20 ép. 20cm
GNT 0/40 ép. 20cm
GEOTEXTILE

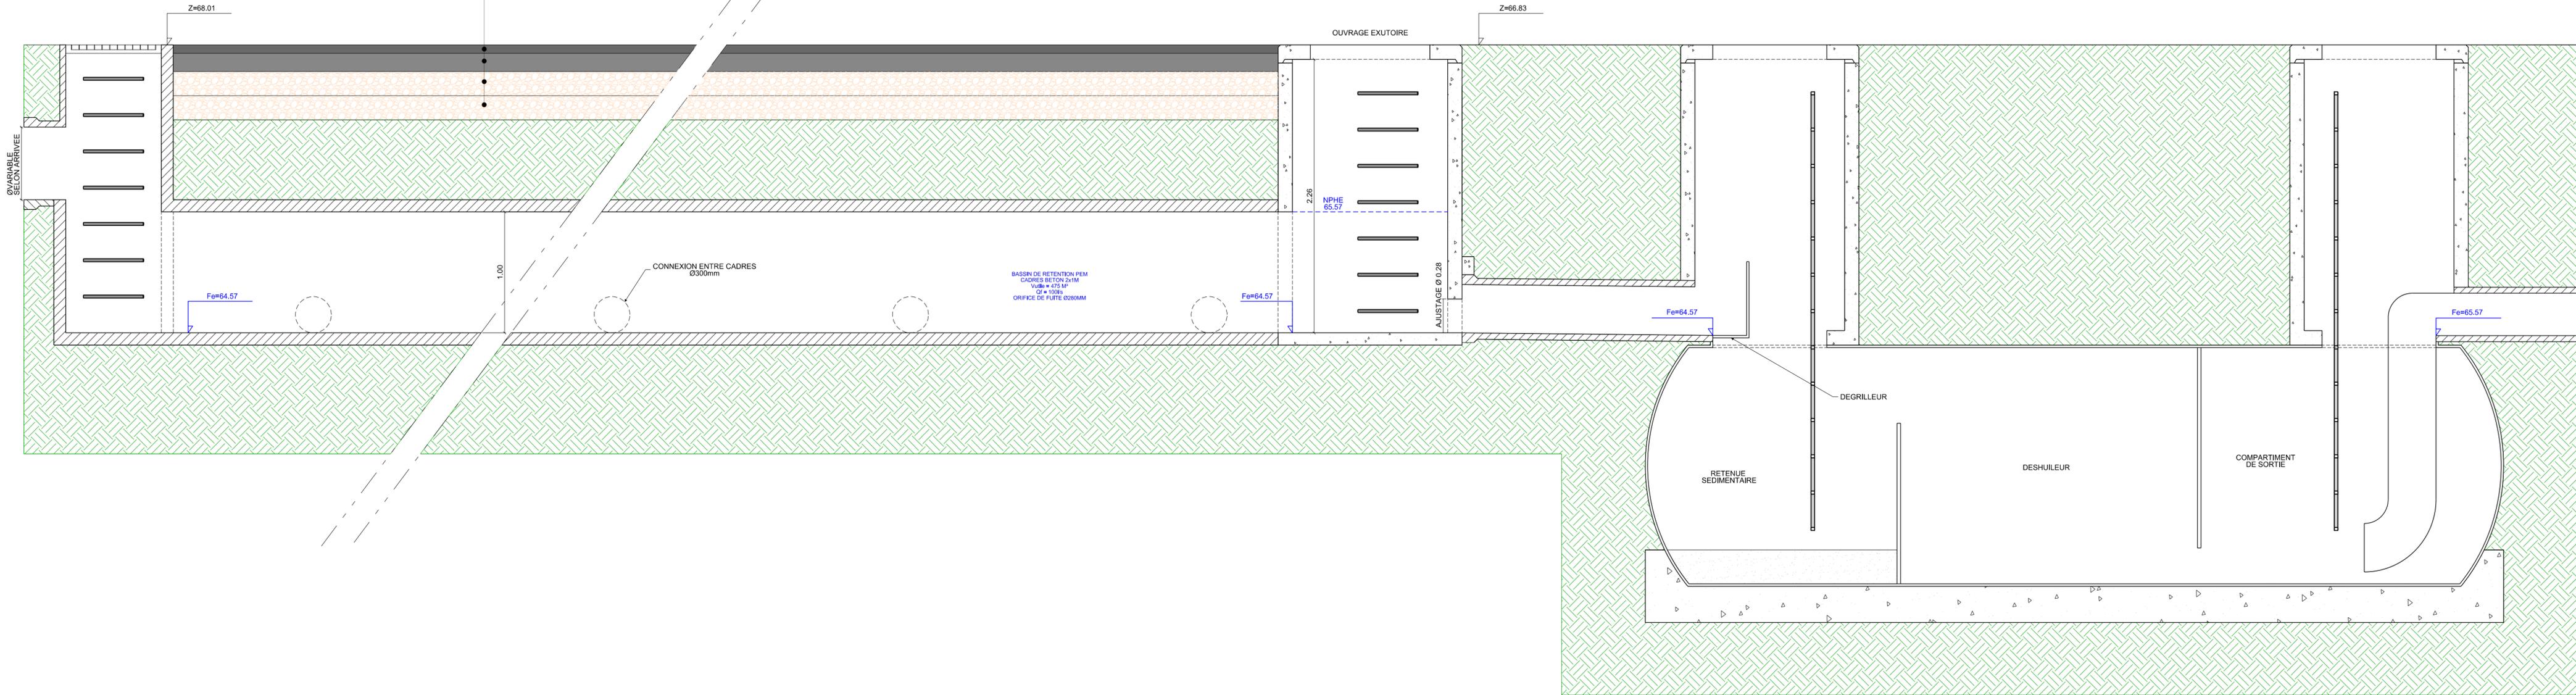

D'AVANCE
SELON ARRIVEE

Z=68.01

OUVRAGE EXUTOIRE

Z=66.83

1.00

CONNEXION ENTRE CADRES
Ø300mm

BASSIN DE RETENTION PEM
CADRES BETON 2x1M
VOLUME = 476 M³
QV = 100 L/S
ORIFICE DE FUITE Ø280MM

Fe=64.57

2.26

NPHE
65.57

AJUSTAGE Ø 0.28

Fe=64.57

DEGRILLEUR

RETIENUE
SEDIMENTAIRE

DESHUILEUR

COMPARTIMENT
DE SORTIE

Fe=65.57