

MAITRISE D'OUVRAGE



ZAC - CAP HORIZON

Nature du document

CARNET DES SYNOPTIQUES

Phase
PRO
Plan
02
Planche
-

PLATEAU DES ESTROUBLANS ET CUESTA

Mission

AMENAGEMENT DES INFRASTRUCTURES PRIMAIRES

1/1500

MAITRISE D'OEUVRE



BP 70127 - LA VALETTE DU VAR
83040 TOULON Cédex 9
Téléphone : 04 94 23 93 00
www.opsia.fr - contact@opsia.fr

REFERENCES TECHNIQUES ET ADMINISTRATIVES

Dossier N° 19 13882/02
Réf. fichier : 13882-02_2.0_SYNOPT
Version : A



CITADIA
Téléphone : 04 94 18 97 18
mediterranee@citadia.com

REDACTEUR

M.AMATE

VERIFICATEUR




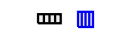




C.LECA

APPROBATEUR





P. BOURRAS

6	LIVRAISON PRO DEFINITIF - Indice 3	24/06/2022
5	LIVRAISON PRO DEFINITIF - Indice 2	25/03/2022
4	LIVRAISON PRO DEFINITIF - Indice 1	13/12/2021
3	LIVRAISON PRO DEFINITIF - Indice 0	23/07/2021
2	LIVRAISON PRO COPIL	30/06/2021
1	LIVRAISON PRO COTECH	31/05/2021
0	PREMIERE EMISSION	04/03/2021
INDICE	MODIFICATIONS	DATE


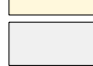
LEGENDE RESEAU EAUX PLUVIALES


-  RESEAU E.P. A CREER ØVARIABLE
-  REGARD E.P. DE VISITE ET DE BRANCHEMENT
-  AVALOIR
-  GRILLE
-  GRILLE ACODRAIN
-  TETE DE BUSE, OUVRAGE DE RACCORDEMENT
-  FOSSE A CIEL OUVERT A CREER
-  SEPARATEUR A HYDRAUCARBURES

LEGENDE RESEAU EAUX USEES

-  RESEAU E.U. A CREER Ø200, BRANCHEMENT Ø200
-  RESEAU REFOULEMENT E.U. A CREER
-  REGARD E.U. COLLECTIF A CREER
-  REGARD E.U. DE BRANCHEMENT

LEGENDE PROJET

-  LOTS PRIVATIFS CESSIBLES
-  ESPACES COMMUNS

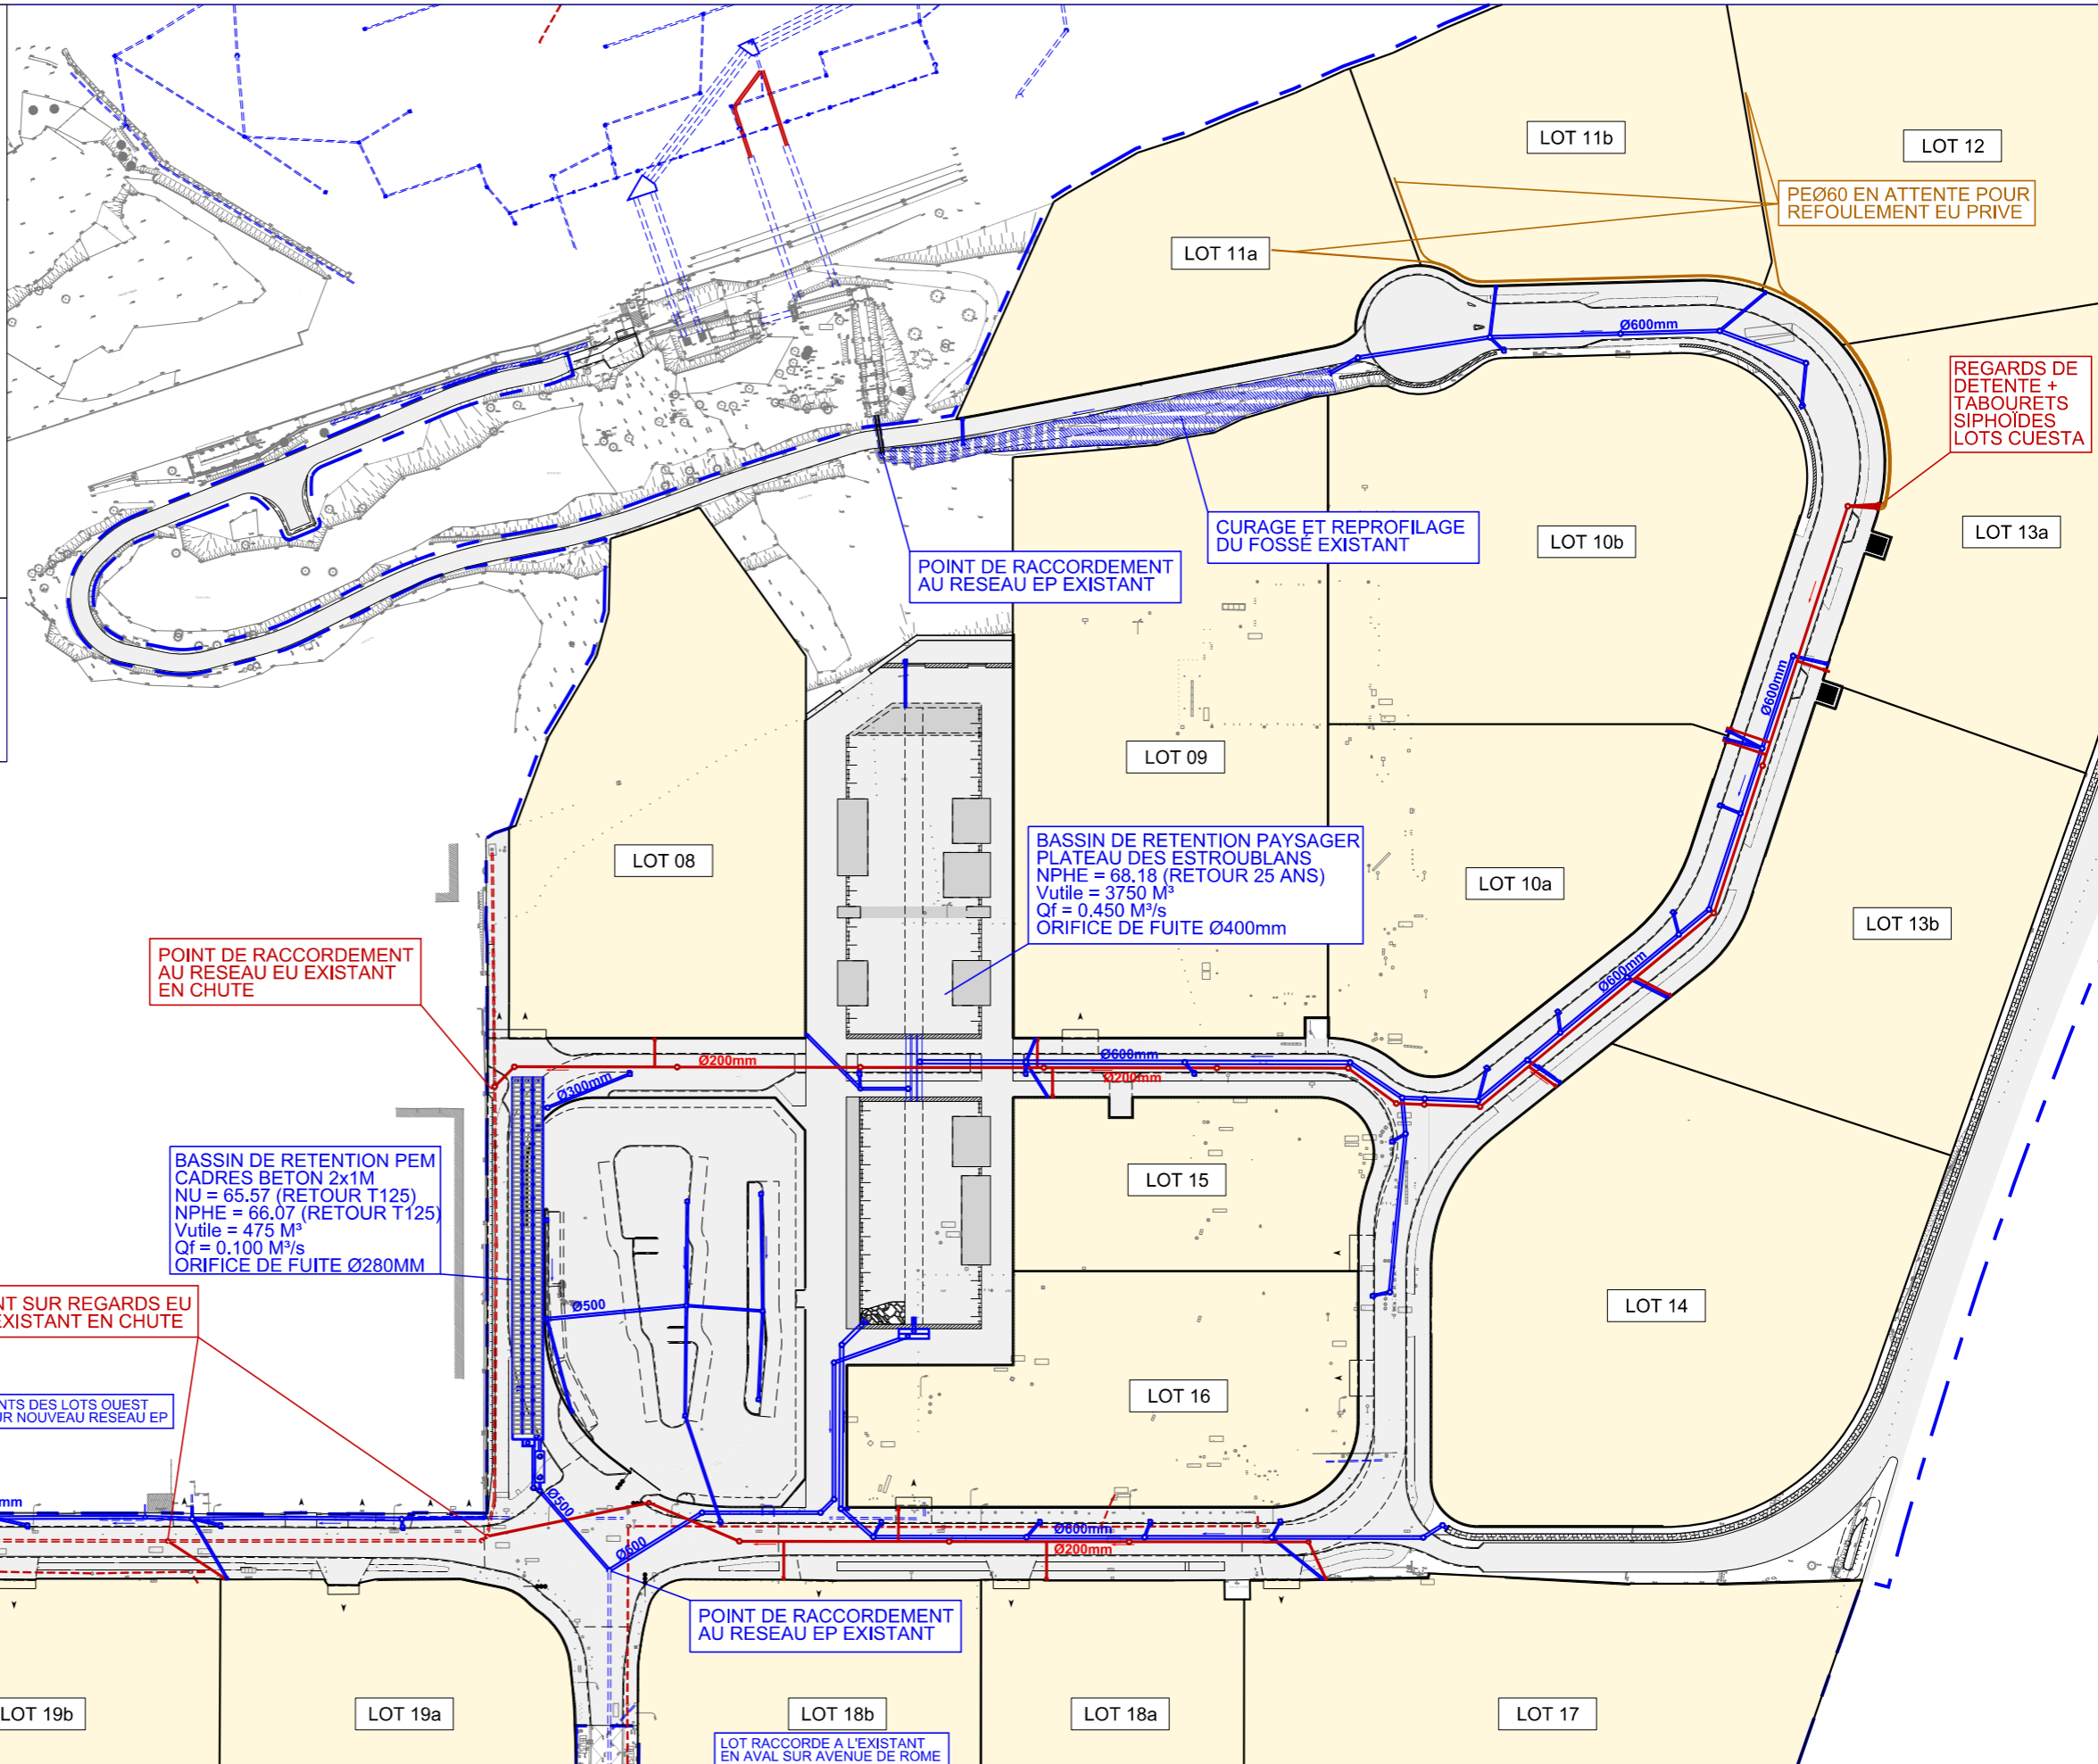

Dossier: 13 882/02

ZAC CAP-HORIZON - SECTEUR ESTROUBLANS
2.1 - SYNOPTIQUE RESEAUX EP-EU

Echelle: 1/1500

Date: 24/06/2022

Maitrise d'ouvrage:









SPLA
 4, Rue LAPIERRE
 13006 AIX-EN-PROVENCE



Maitrise d'oeuvre:




LEGENDE RESEAU AEP - INCENDIE

-  RESEAU A.E.P. / INCENDIE A CREER (Ø250mm)
-  VANNE
-  POTEAU INCENDIE Ø100 ALIMENTE PAR RESEAU AEP
-  VENTOUSE / PURGE
-  PLAQUE PLEINE
-  COMPTEUR INDIVIDUEL

LEGENDE PROJET

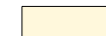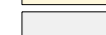-  LOTS PRIVATIFS CESSIBLES
-  ESPACES COMMUNS

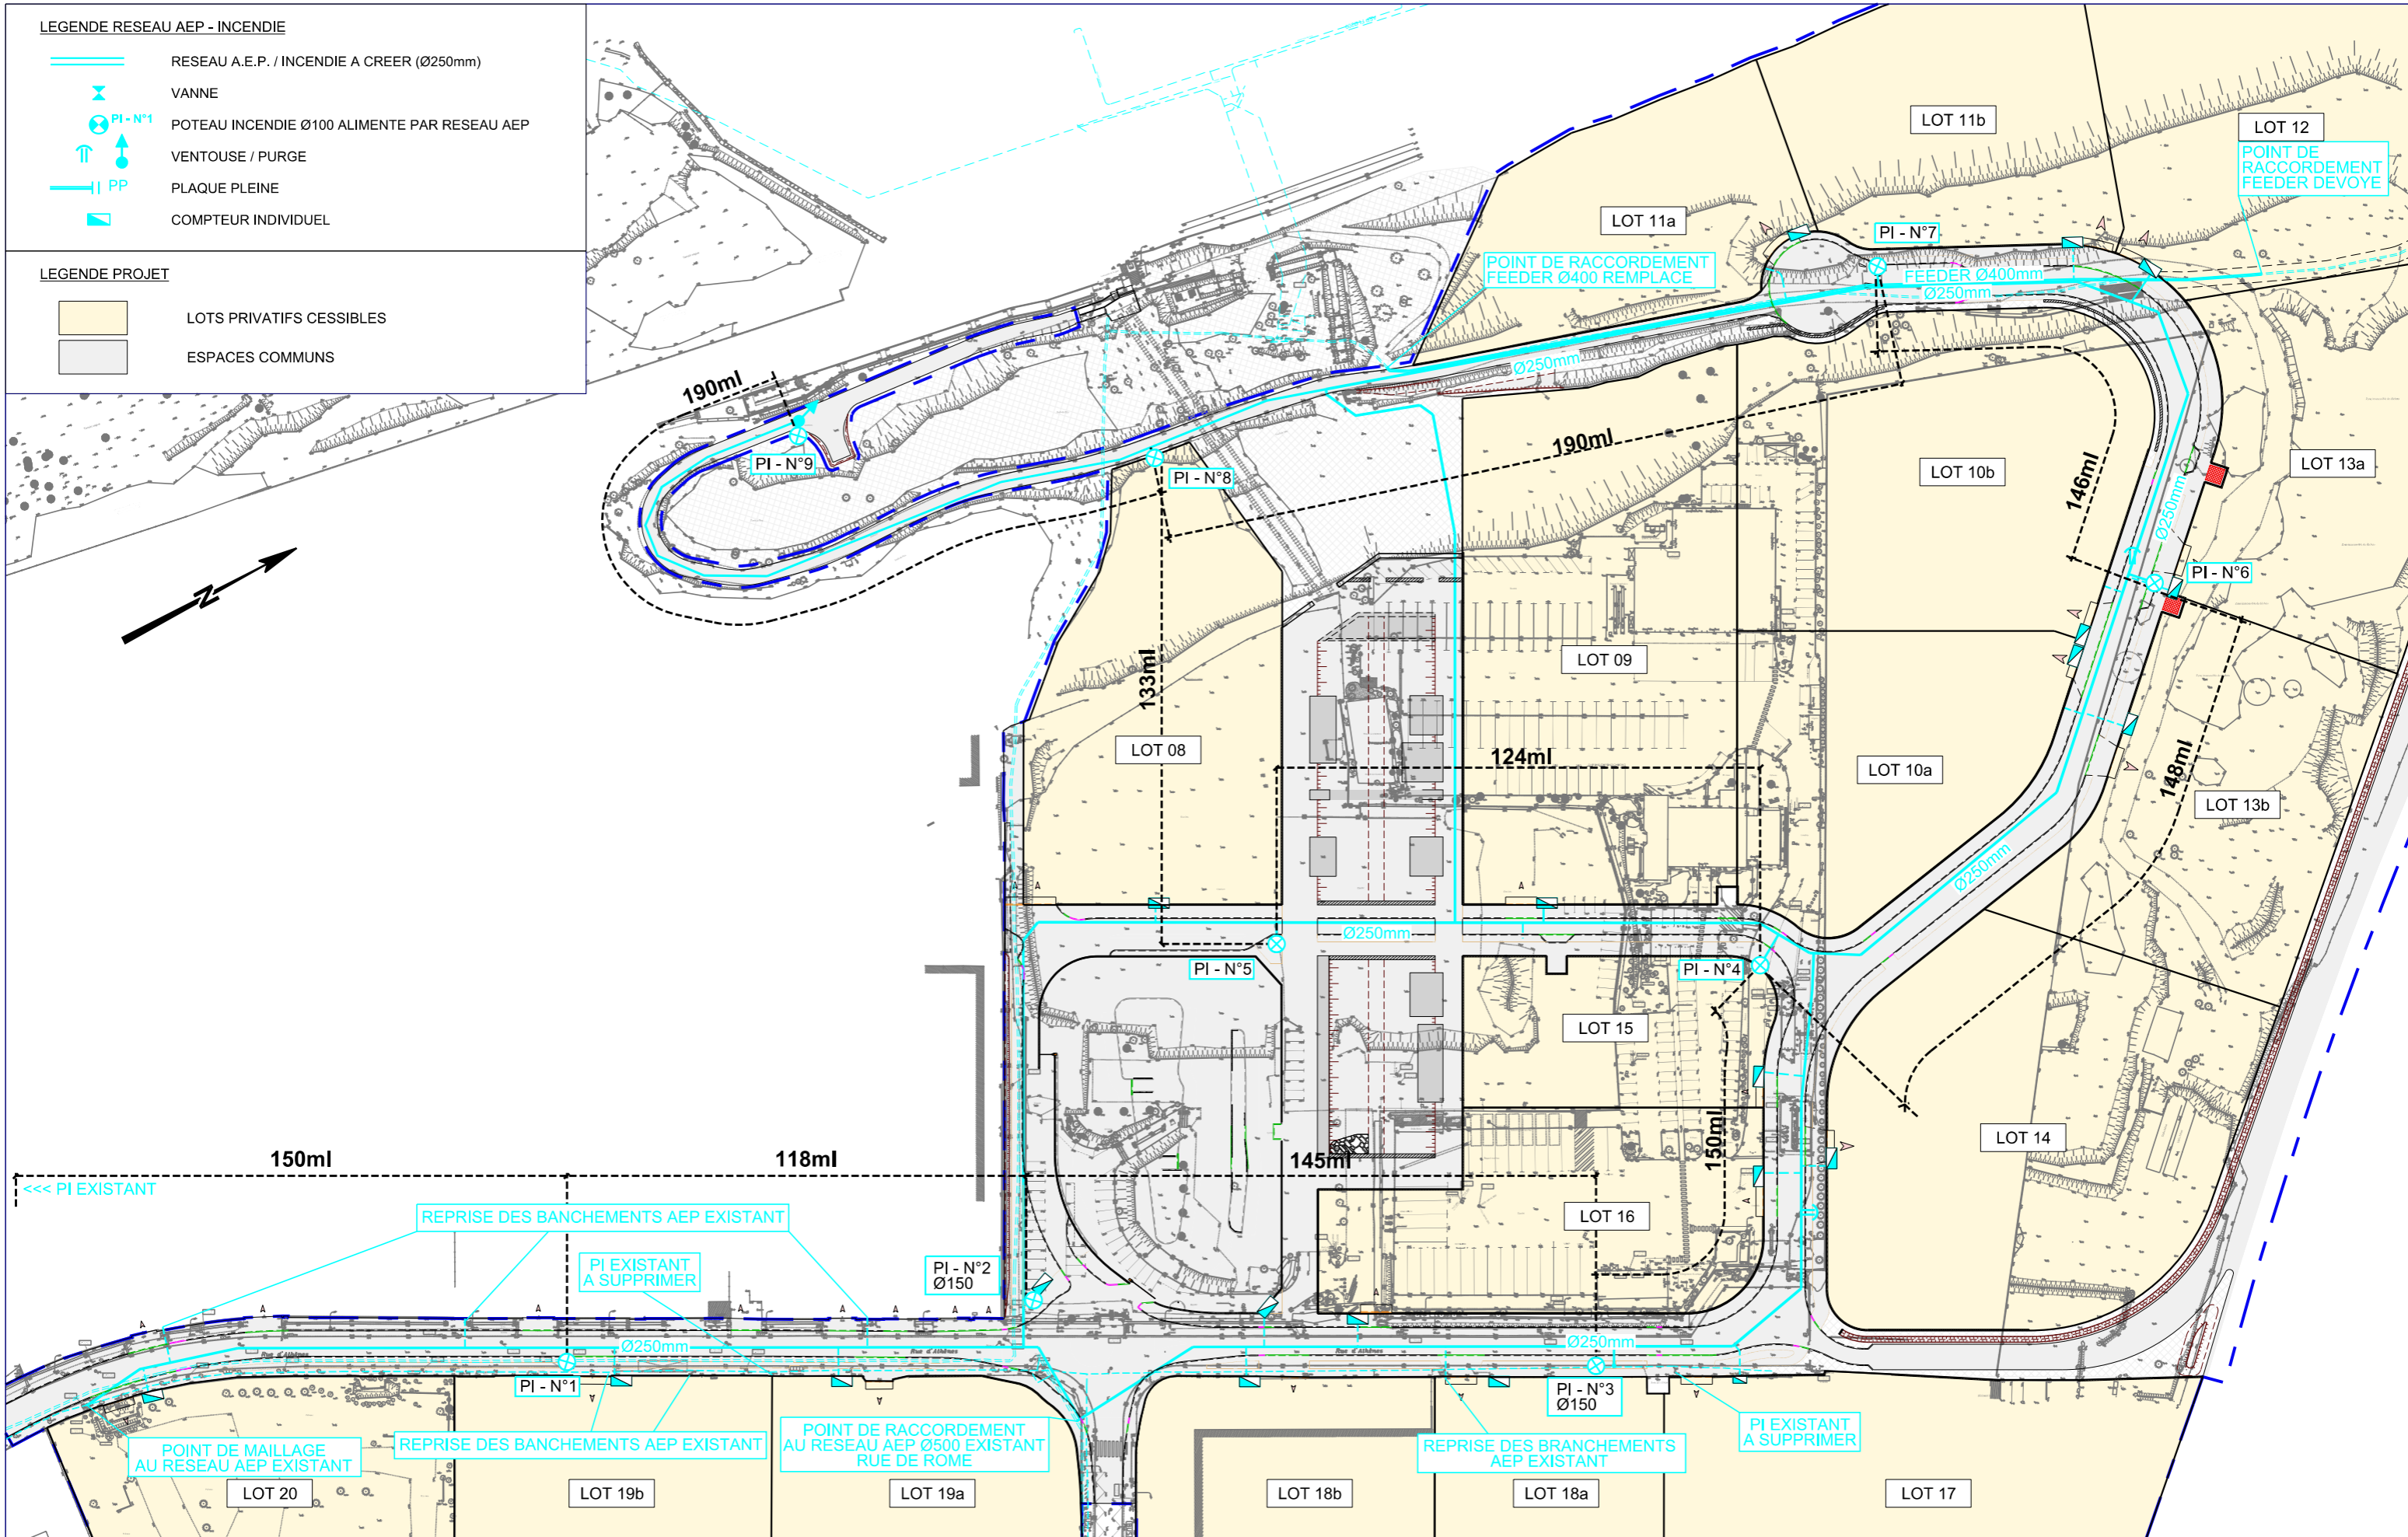

Dossier: 13 882/02

ZAC CAP-HORIZON - SECTEUR ESTROUBLANS
2.2 - SYNOPTIQUE RESEAUX AEP - INCENDIE

Echelle: 1/1500

Date: 24/06/2022

Maitrise d'ouvrage:








SPLA
 4, Rue LAPIERRE
 13006 AIX-EN-PROVENCE



Maitrise d'oeuvre:




LEGENDE RESEAU ELECTRIQUE

-  TRANSFORMATEUR A CREER
-  RESEAU H.T. A CREER
-  RESEAU B.T. A CREER
-  COFFRET RESEAU/BRANCHEMENT
-  RESEAU INTERNE GARE ROUTIERE

LEGENDE PROJET

-  LOTS PRIVATIFS CESSIBLES
-  ESPACES COMMUNS

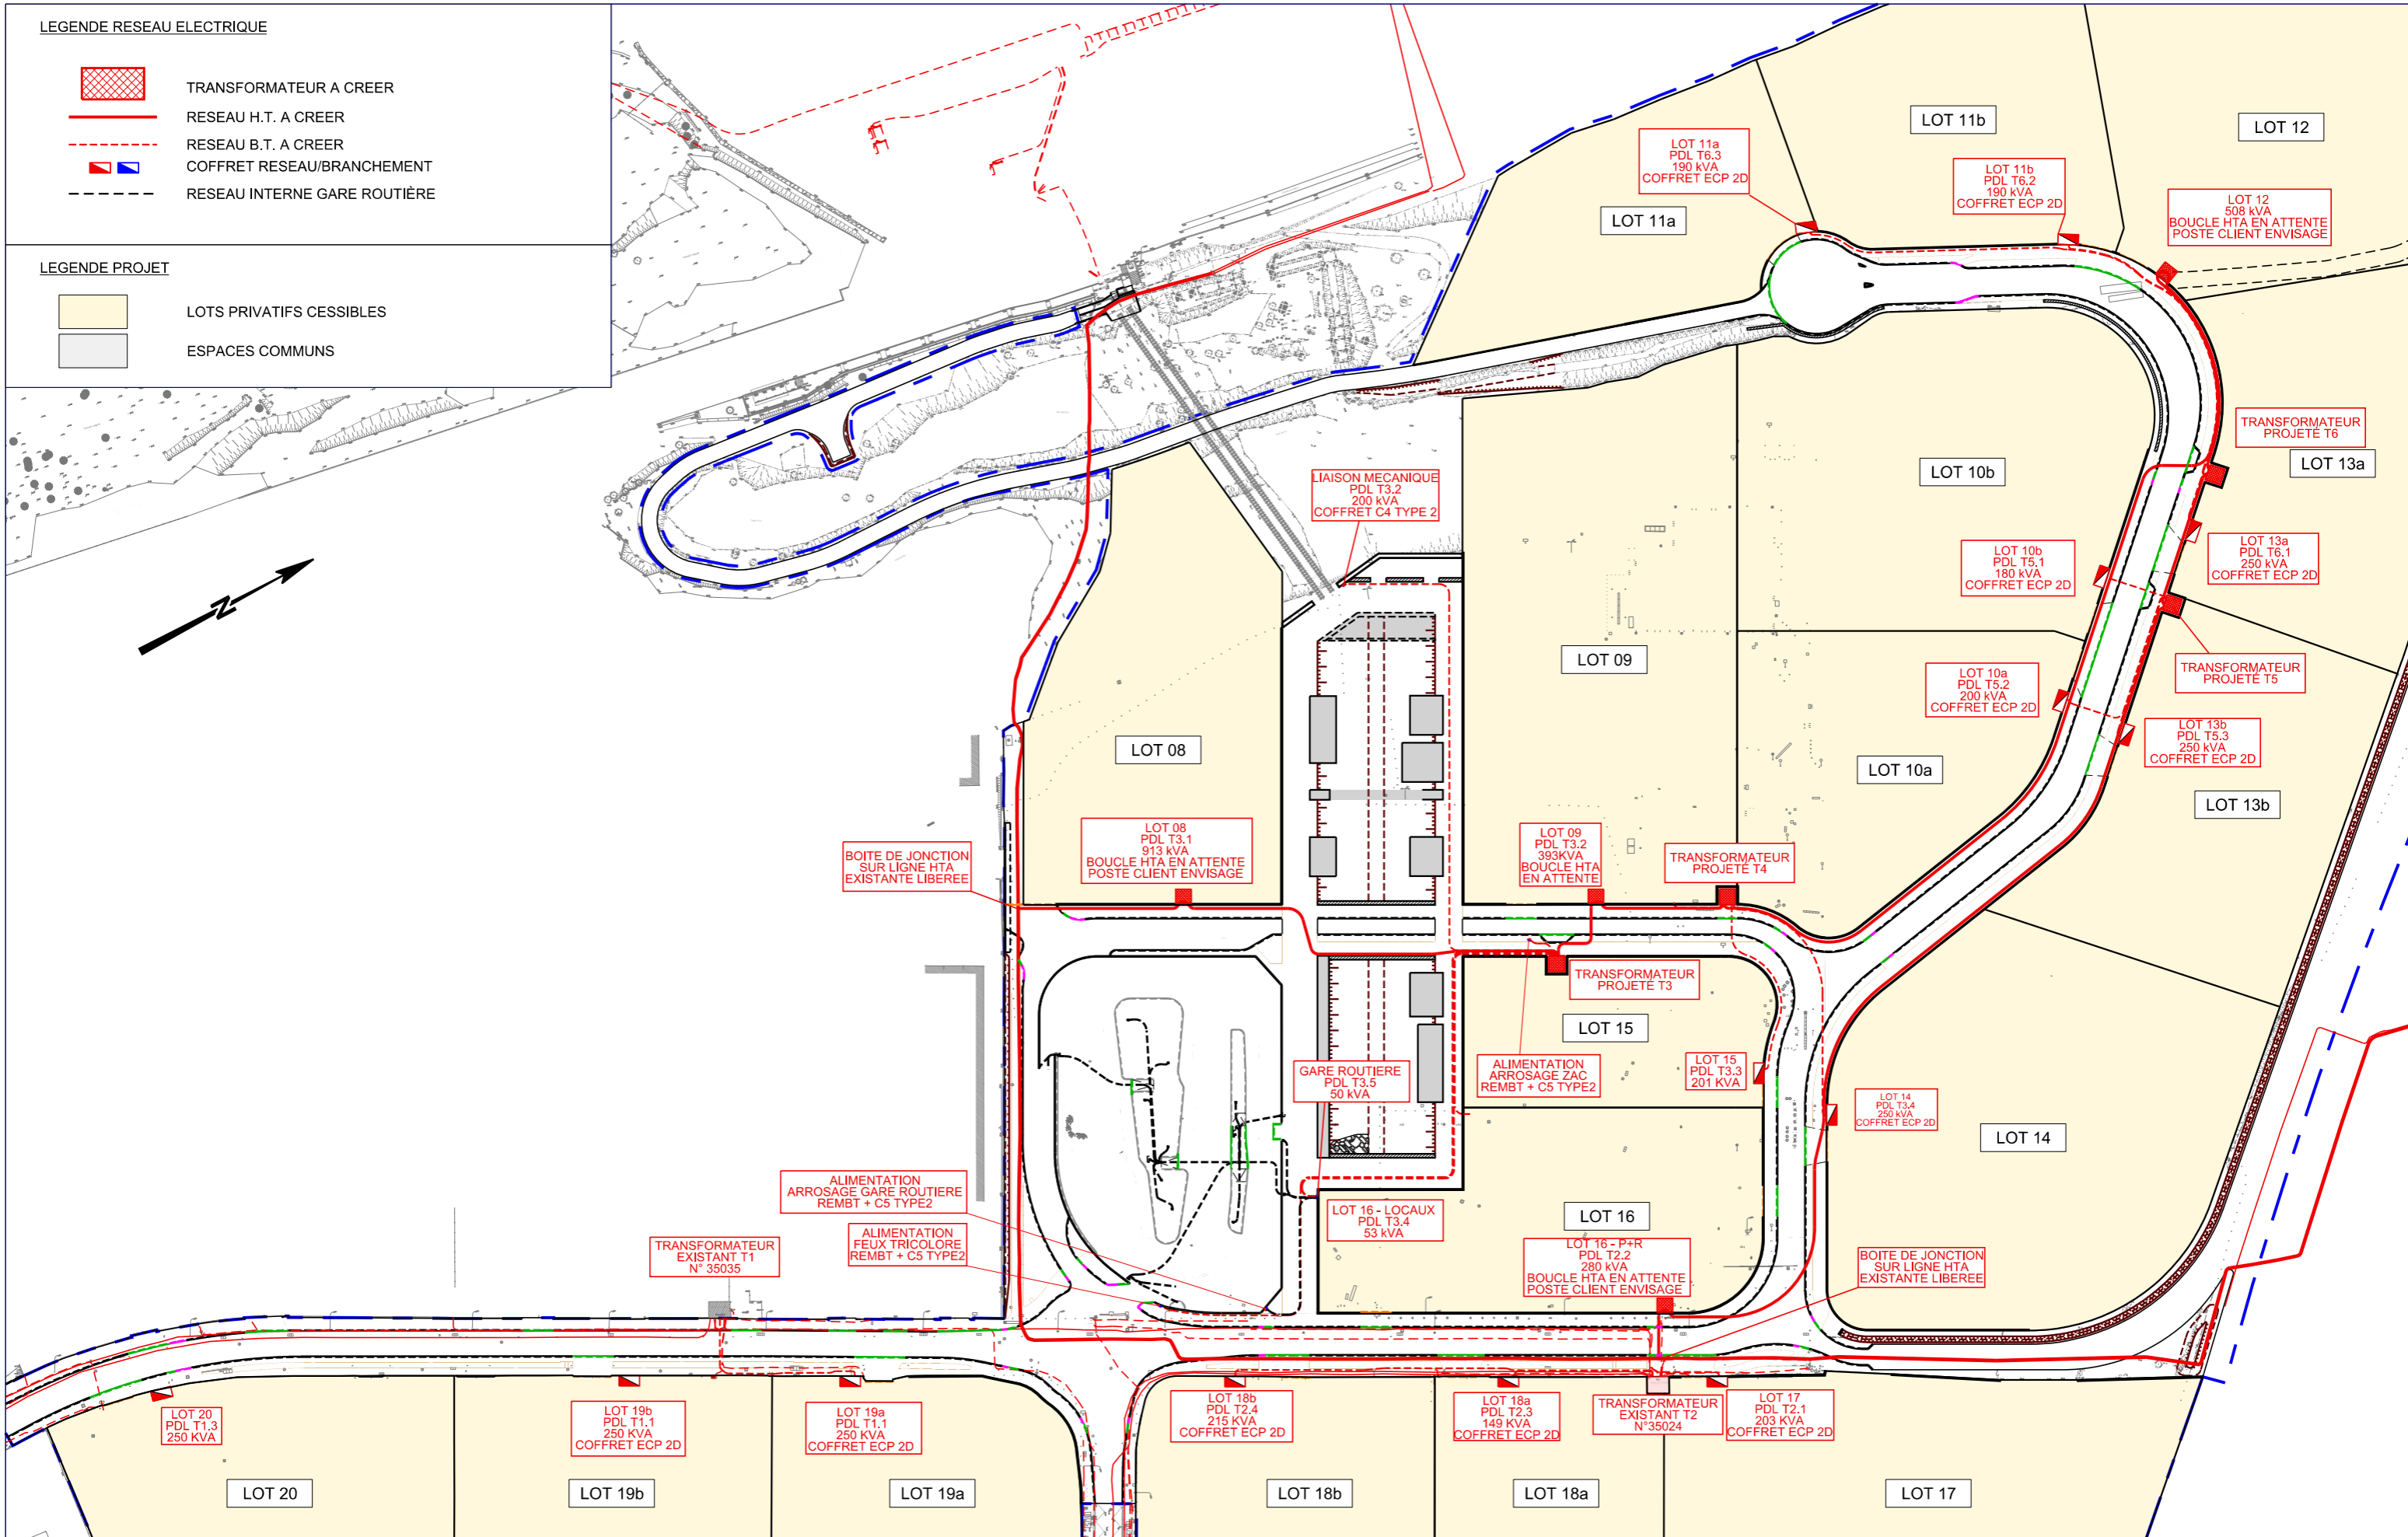

Dossier: 13 882/02

ZAC CAP-HORIZON - SECTEUR ESTROUBLANS
2.3 - SYNOPTIQUE RESEAU ELECTRIQUE

Echelle: 1/1500

Date: 24/06/2022

Maitrise d'ouvrage:




SPLA
 4, Rue LAPIERRE
 13006 AIX-EN-PROVENCE

Maitrise d'oeuvre:



- LEGENDE RESEAU DE TELECOMMUNICATION**
- RESEAU TELECOM METROPOLITAIN A CREER
 - - - BRANCHEMENT TELECOM METROPOLITAIN A CREER
 - CHAMBRE DE TIRAGE RESEAU METROPOLITAIN
 - CHAMBRE DE DISTRIBUTION RESEAU METROPOLITAIN
 - RESEAU TELECOM ORANGE A CREER
 - - - BRANCHEMENT TELECOM ORANGE A CREER
 - CHAMBRE DE TIRAGE ORANGE
 - CHAMBRE DE DISTRIBUTION ORANGE
 - RESEAU TELECOM TRANSPORT A CREER
 - - - BRANCHEMENT TELECOM TRANSPORT A CREER
 - CHAMBRE DE TIRAGE TRANSPORT
 - CHAMBRE DE DISTRIBUTION TRANSPORT

- LEGENDE PROJET**
- LOTS PRIVATIFS CESSIBLES
 - ESPACES COMMUNS

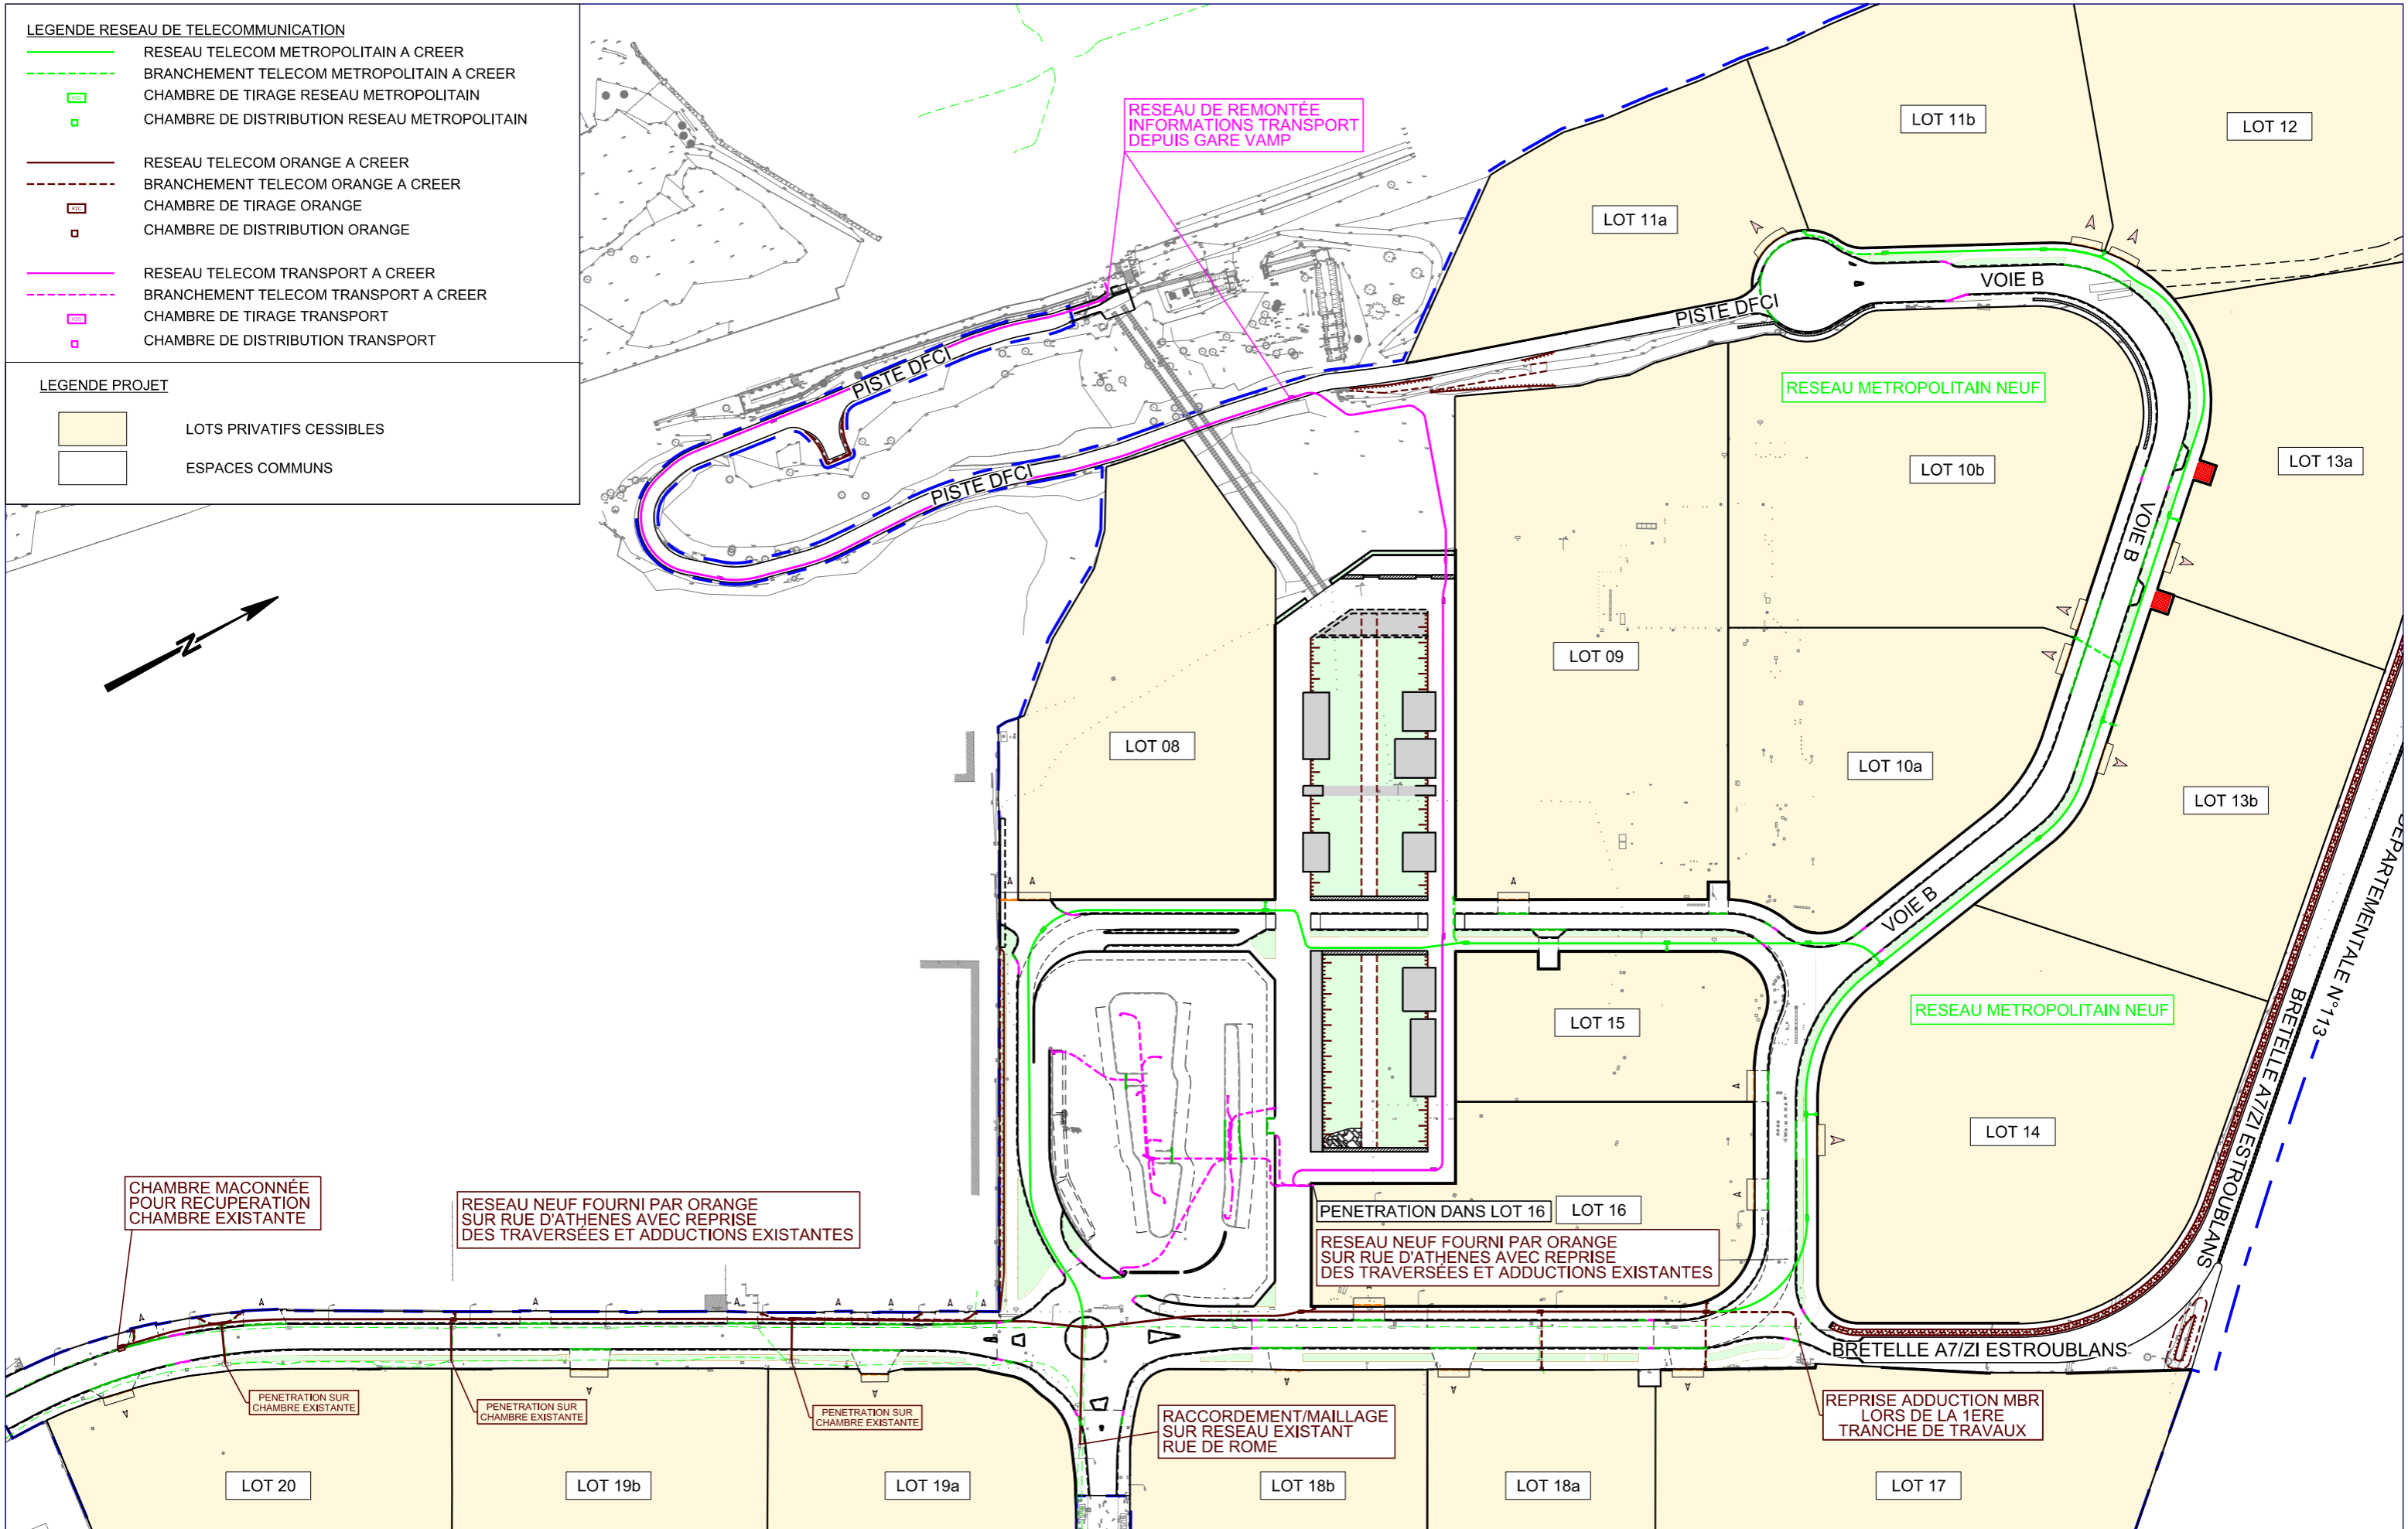

Dossier: 13 882/02

ZAC CAP-HORIZON - SECTEUR ESTROUBLANS

2.4 - SYNOPTIQUE RESEAU TELECOMMUNICATION

Echelle: 1/1500

Date: 24/06/2022


Maitrise d'ouvrage:



SPLA
4, Rue LAPIERRE
13006 AIX-EN-PROVENCE

Maitrise d'oeuvre:



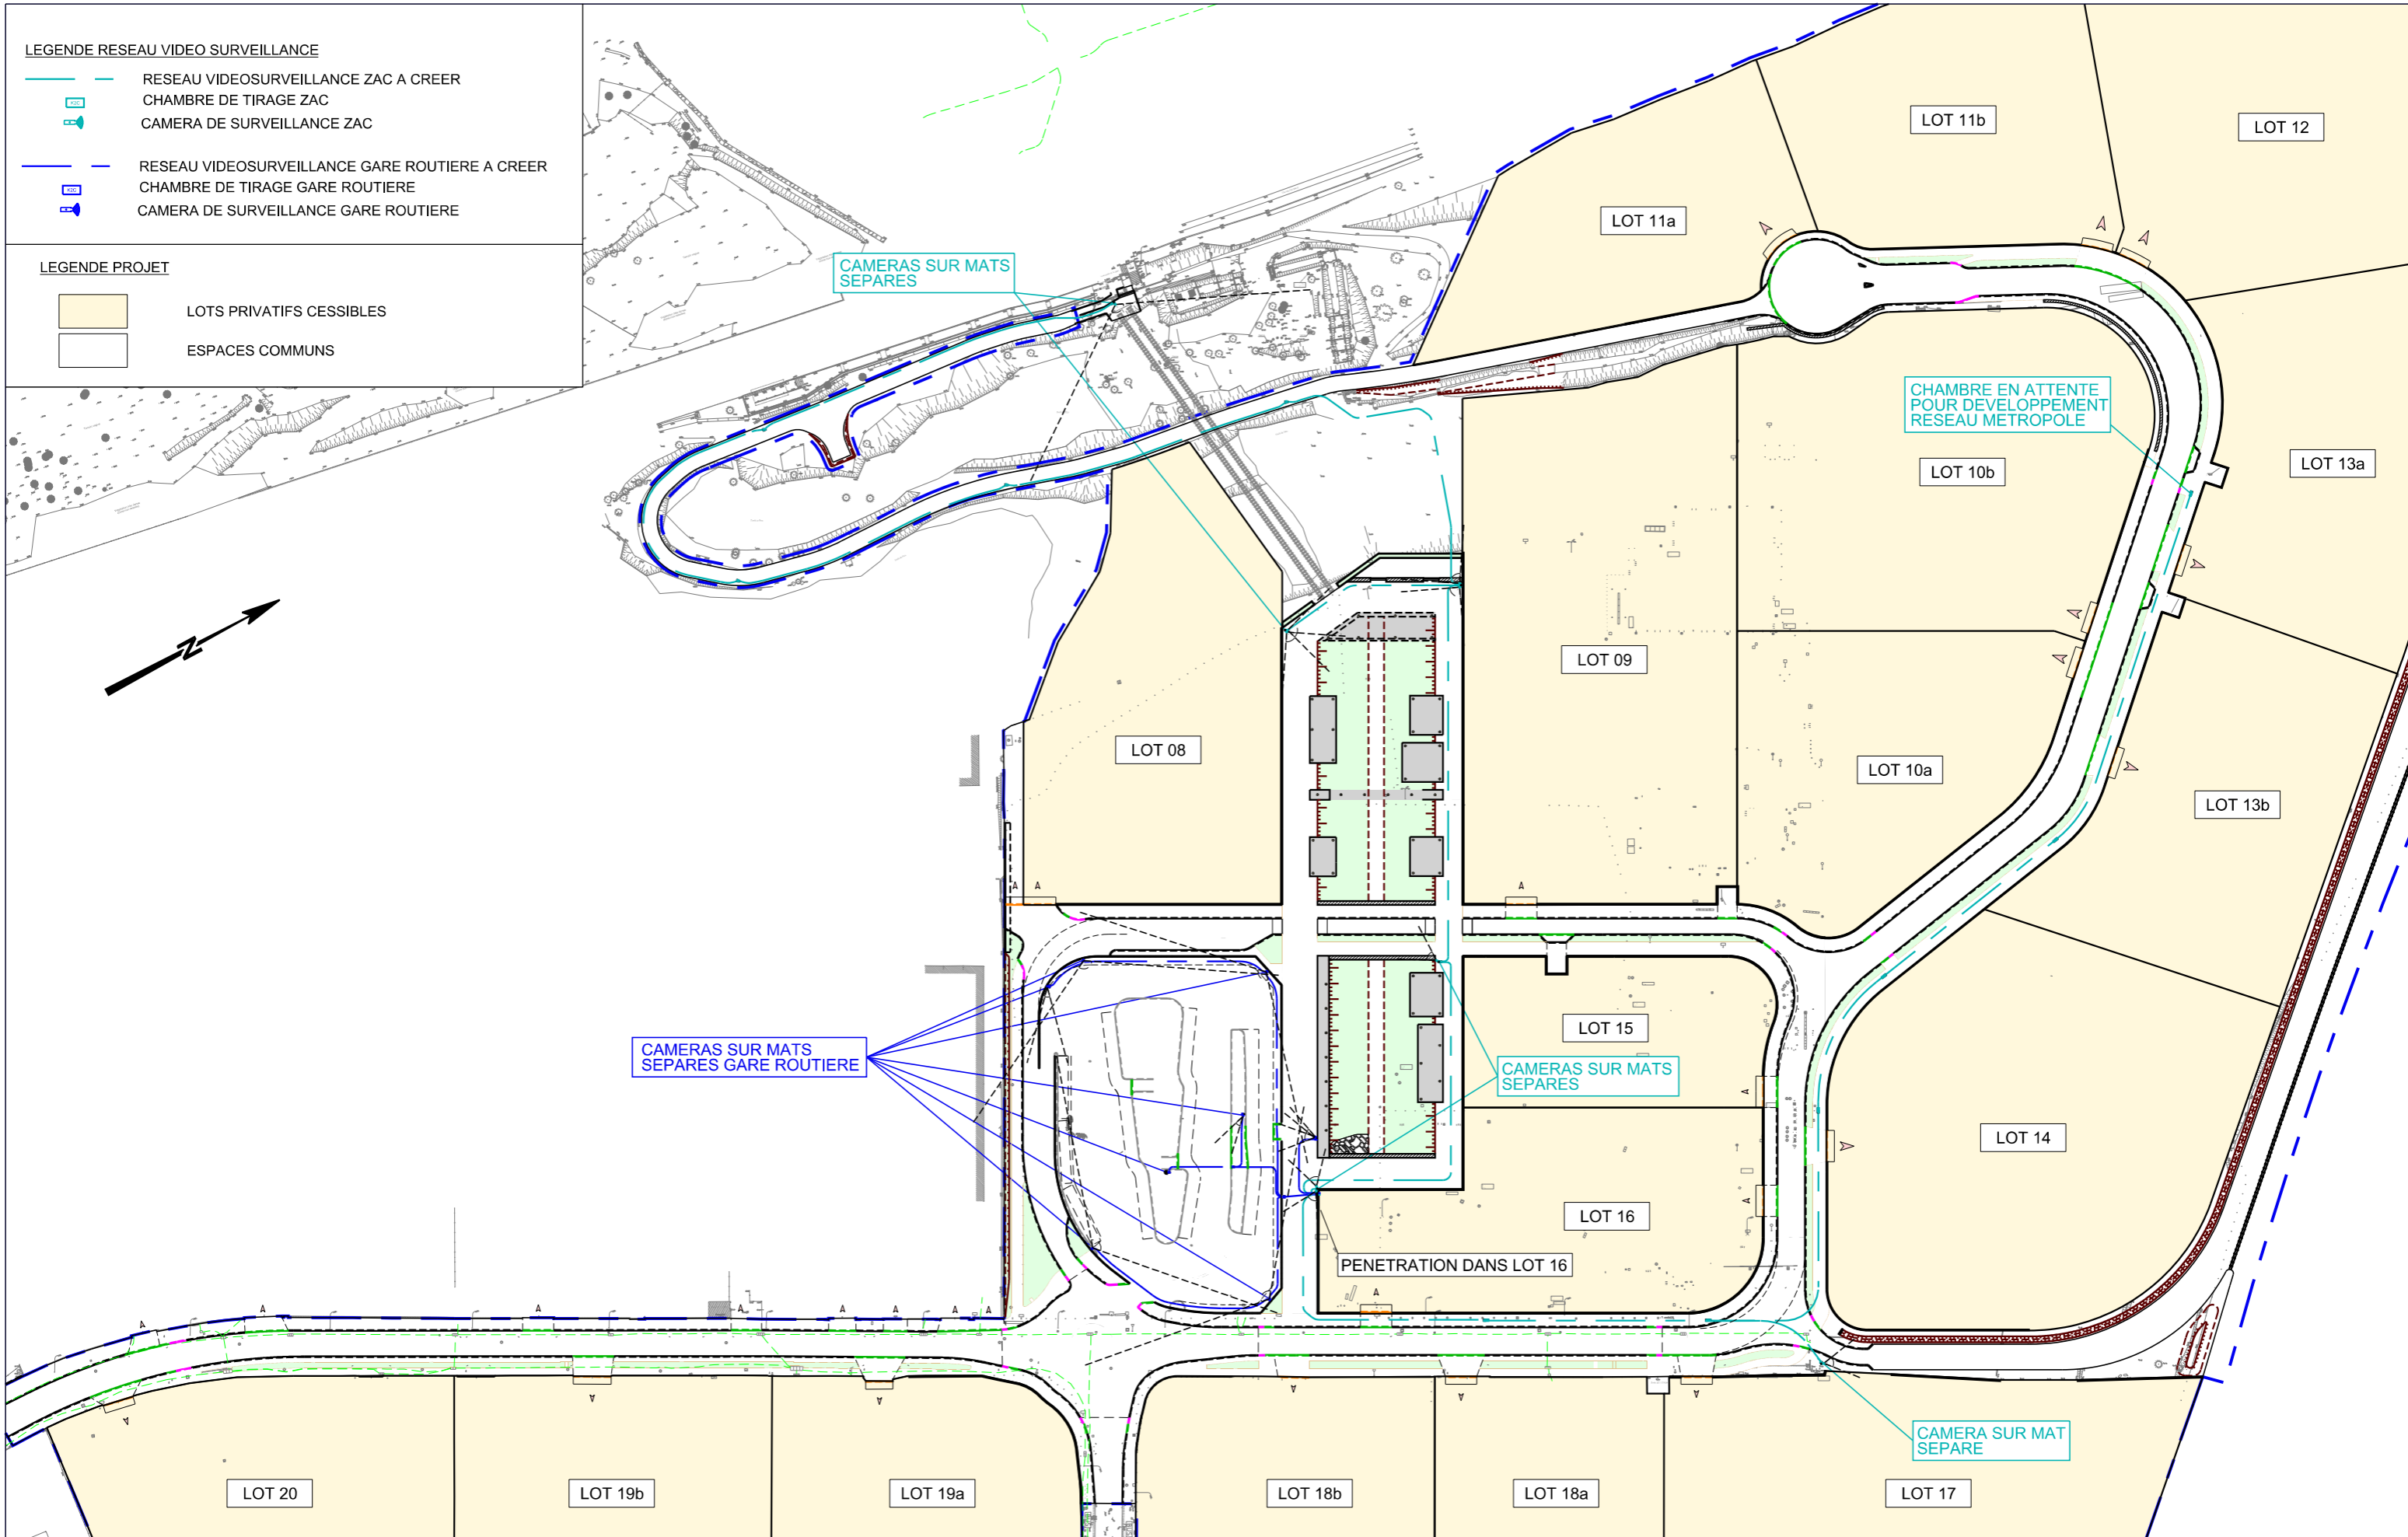

LEGENDE RESEAU VIDEO SURVEILLANCE

- RESEAU VIDEOSURVEILLANCE ZAC A CREER
- CHAMBRE DE TIRAGE ZAC
- ▶ CAMERA DE SURVEILLANCE ZAC
- RESEAU VIDEOSURVEILLANCE GARE ROUTIERE A CREER
- CHAMBRE DE TIRAGE GARE ROUTIERE
- ▶ CAMERA DE SURVEILLANCE GARE ROUTIERE

LEGENDE PROJET

- LOTS PRIVATIFS CESSIBLES
- ESPACES COMMUNS

Dossier: 13 882/02

ZAC CAP-HORIZON - SECTEUR ESTROUBLANS

2.5 - SYNOPTIQUE RESEAU VIDEOSURVEILLANCE

Echelle: 1/1500

Date: 24/06/2021

Maitrise d'ouvrage:



SPLA
4, Rue LAPIERRE
13006 AIX-EN-PROVENCE

Maitrise d'oeuvre:







LEGENDE RESEAU GAZ

- RESEAU GAZ EXISTANT
- RESEAU PRINCIPAL GAZ A CREER
- FOURREAUX EN ATTENTE POUR BRANCHEMENT GAZ

LEGENDE PROJET

- LOTS PRIVATIFS CESSIBLES
- ESPACES COMMUNS

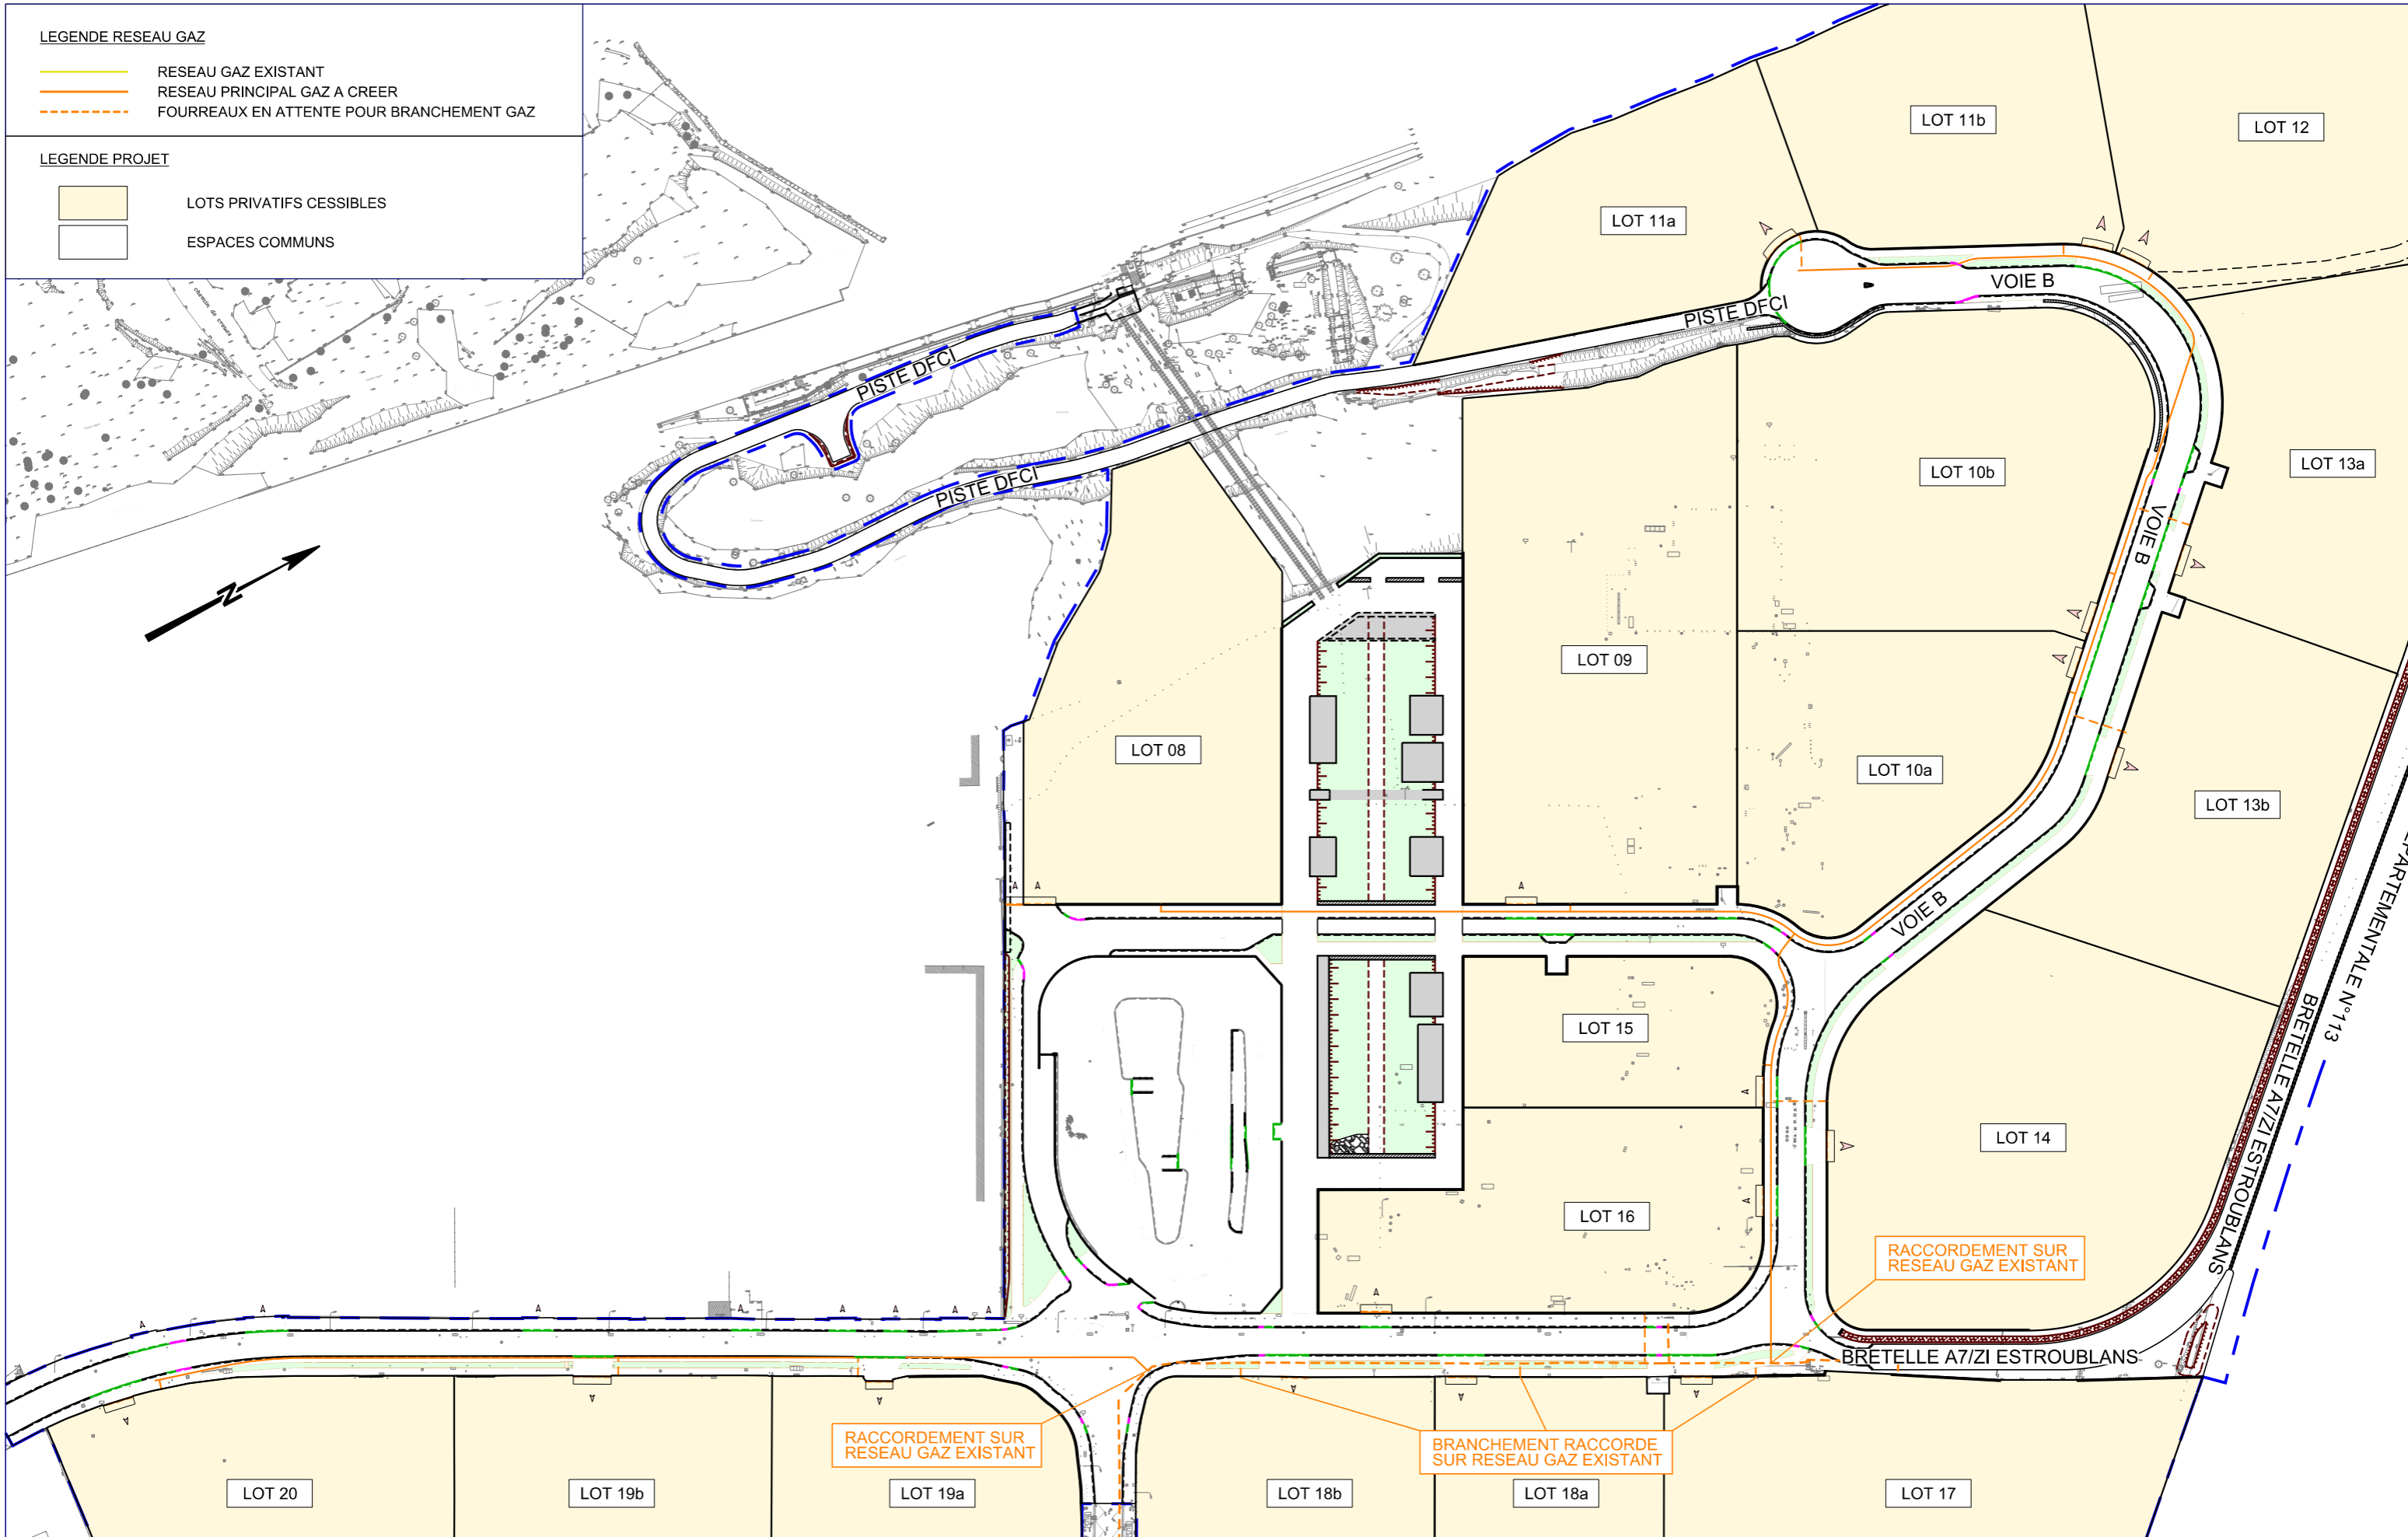

Dossier: 13 882/02

ZAC CAP-HORIZON - SECTEUR ESTROUBLANS
2.6 - SYNOPTIQUE RESEAU GAZ

Echelle: 1/1500

Date: 24/06/2022

Maîtrise d'ouvrage:










SPLA
 4, Rue LAPIERRE
 13006 AIX-EN-PROVENCE


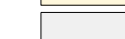
Maîtrise d'oeuvre:




LEGENDE RESEAU D'ECLAIRAGE PUBLIC

-  RESEAU ECLAIRAGE PUBLIC EXISTANT
-  RESEAU ECLAIRAGE PUBLIC A CREER
-  ARMOIRE DE COMMANDE
-  ENCASTRE MURAL/DE SOL
-  CANDELABRE DOUBLE VOIRIE
-  CANDELABRE SIMPLE VOIRIE
-  CANDELABRE SIMPLE PIETON

LEGENDE PROJET

-  LOTS PRIVATIFS CESSIBLES
-  ESPACES COMMUNS

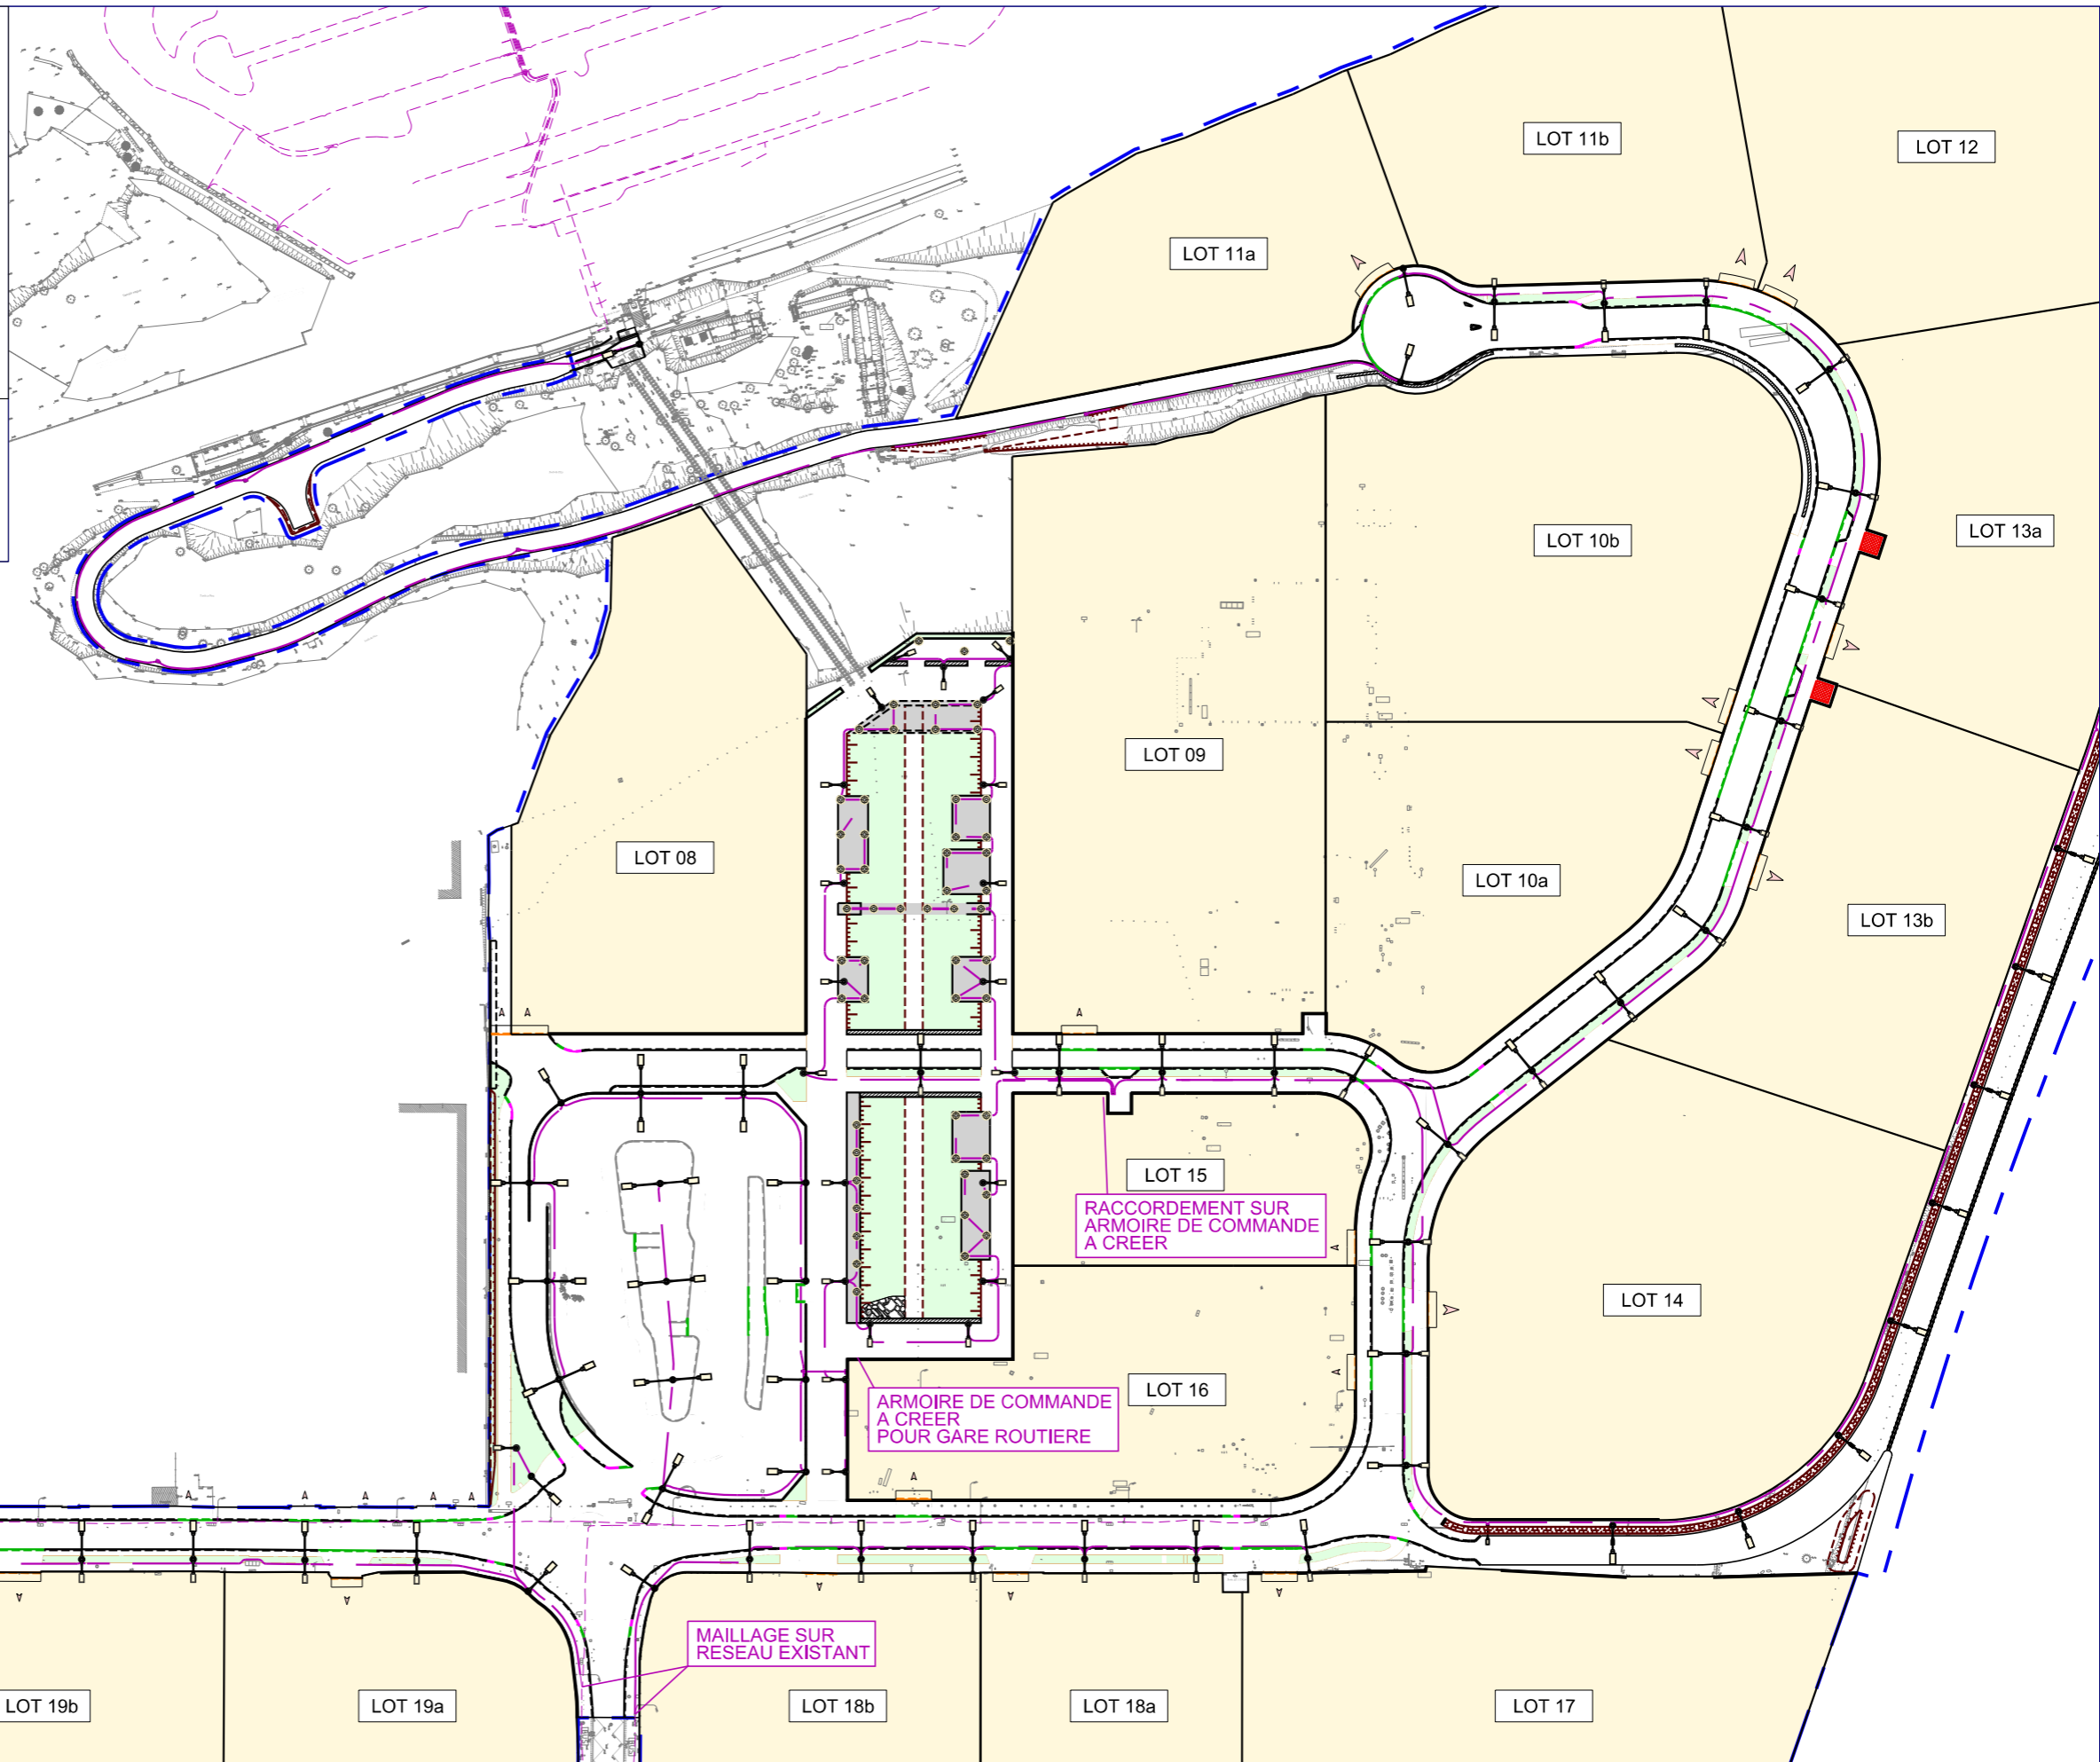

MAILLAGE SUR RESEAU EXISTANT

RACCORDEMENT SUR ARMOIRE DE COMMANDE A CREER

ARMOIRE DE COMMANDE A CREER POUR GARE ROUTIERE

MAILLAGE SUR RESEAU EXISTANT

Dossier: 13 882/02

ZAC CAP-HORIZON - SECTEUR ESTROUBLANS
2.7 - SYNOPTIQUE RESEAU ECLAIRAGE PUBLIC

Echelle: 1/1500

Date: 25/03/2021

Maitrise d'ouvrage:



SPLA
 4, Rue LAPIERRE
 13006 AIX-EN-PROVENCE

Maitrise d'oeuvre:

