

MAITRISE D'OEUVRE

opsia méditerranée

BP 70127 - LA VALETTE DU VAR  
83040 TOULON Cédex 9  
Téléphone : 04 94 23 93 00  
www.opsia.fr - contact@opsia.fr

REFERENCES TECHNIQUES ET ADMINISTRATIVES

Dossier N° 19 13882/02  
Réf. fichier : F8\_13882-02\_PL\_A  
Version : A


REDACTEUR  
M.MATE

VERIFICATEUR  
C.LECA


APPROBATEUR  
P.BOURRAS

CITADIA  
Téléphone : 04 94 18 97 18  
mediterranee@citadia.com

6	LIVRAISON PRO DEFINITIF - Indice 3	24/06/2022
5	LIVRAISON PRO DEFINITIF - Indice 2	25/03/2022
4	LIVRAISON PRO DEFINITIF - Indice 1	13/12/2021
3	LIVRAISON PRO DEFINITIF - Indice 0	23/07/2021
2	LIVRAISON PRO COPIL	30/06/2021
1	LIVRAISON PRO COTECH	31/05/2021
0	PREMIERE EMISSION	04/03/2021
INDICE	MODIFICATIONS	DATE

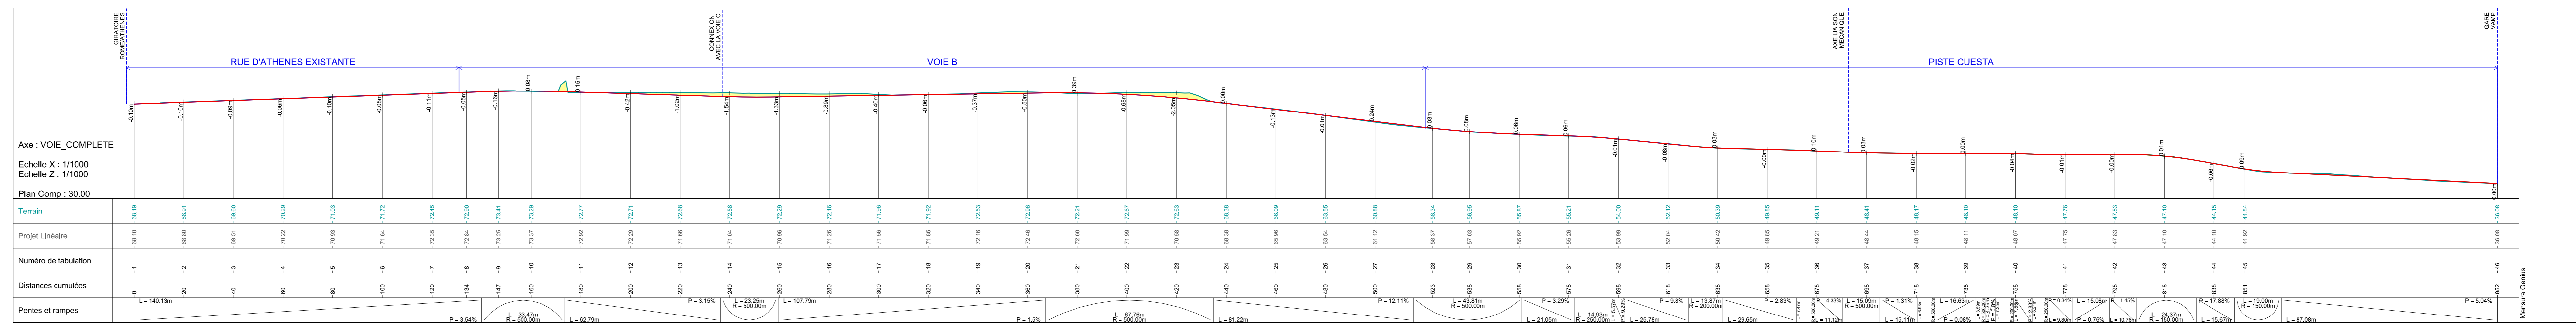


VOIE PRINCIPALE CONTINUE (RUE ATHENE NORD EXISTANTE; VOIE A ; VOIE B; PISTE)

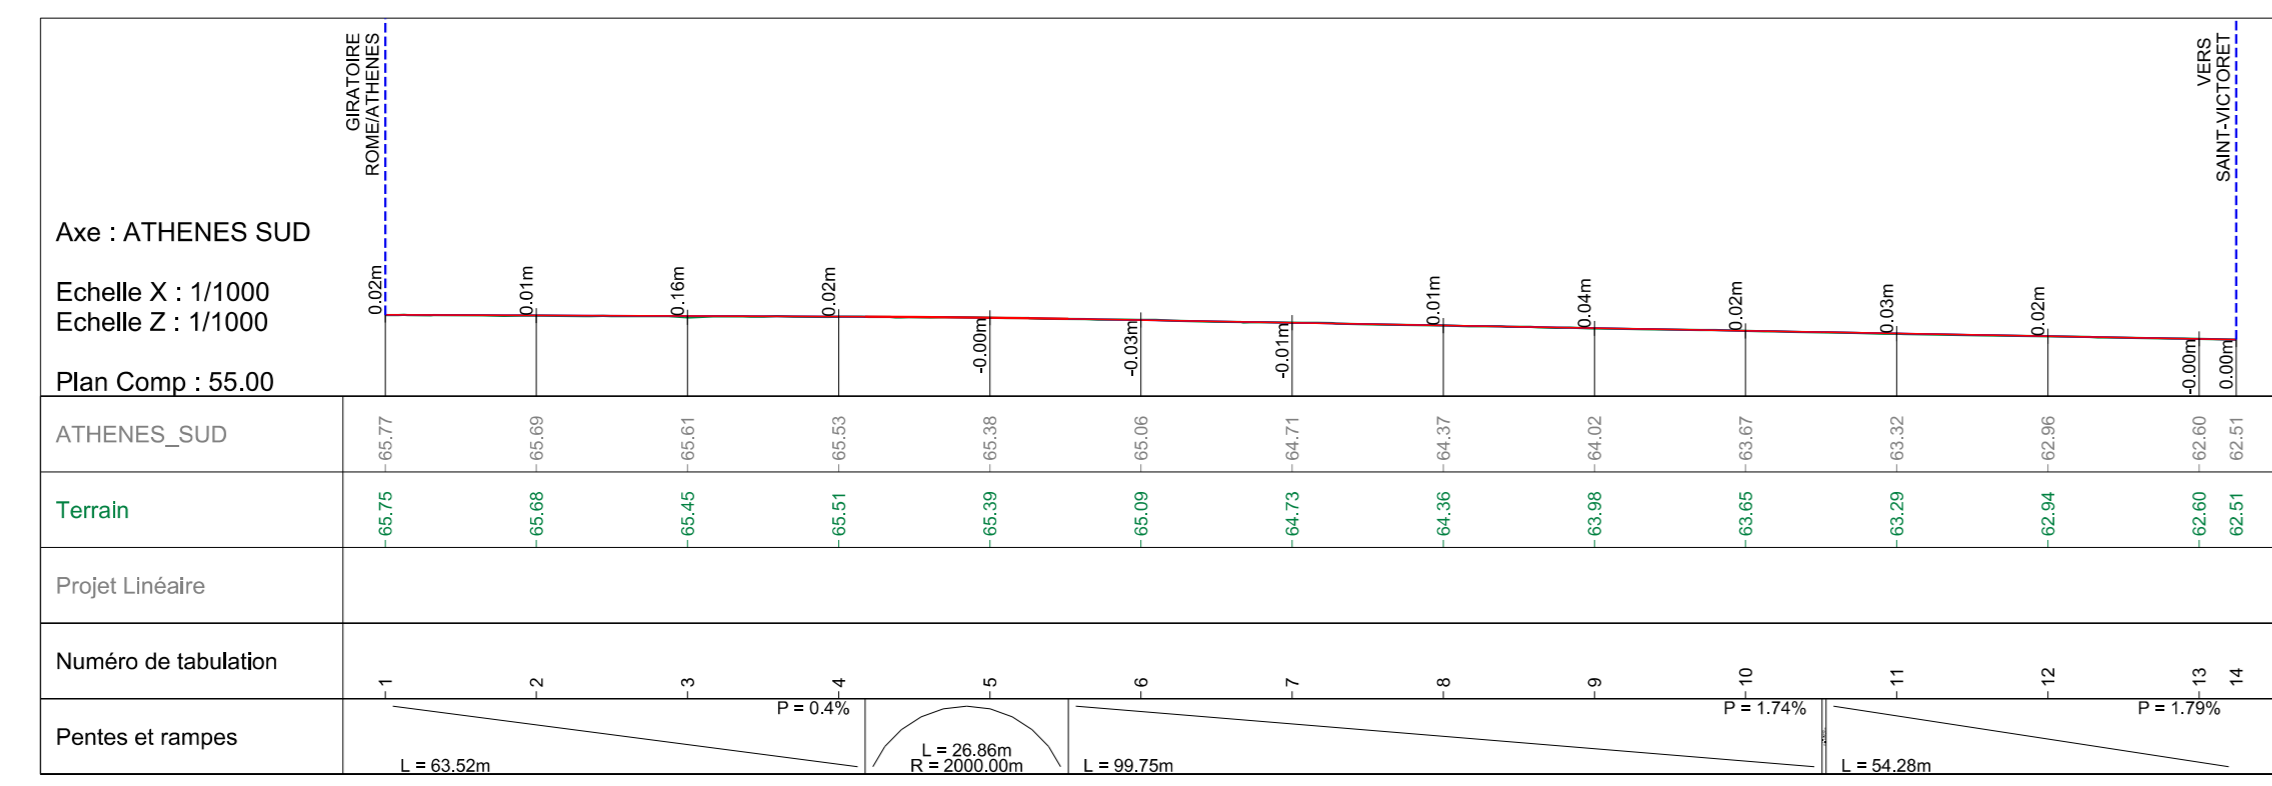

RUE D'ATHENE SUD EXISTANTE

LEGENDE


- DEBLAIS
- REMBLAIS
- PROJET
- TERRAIN NATUREL

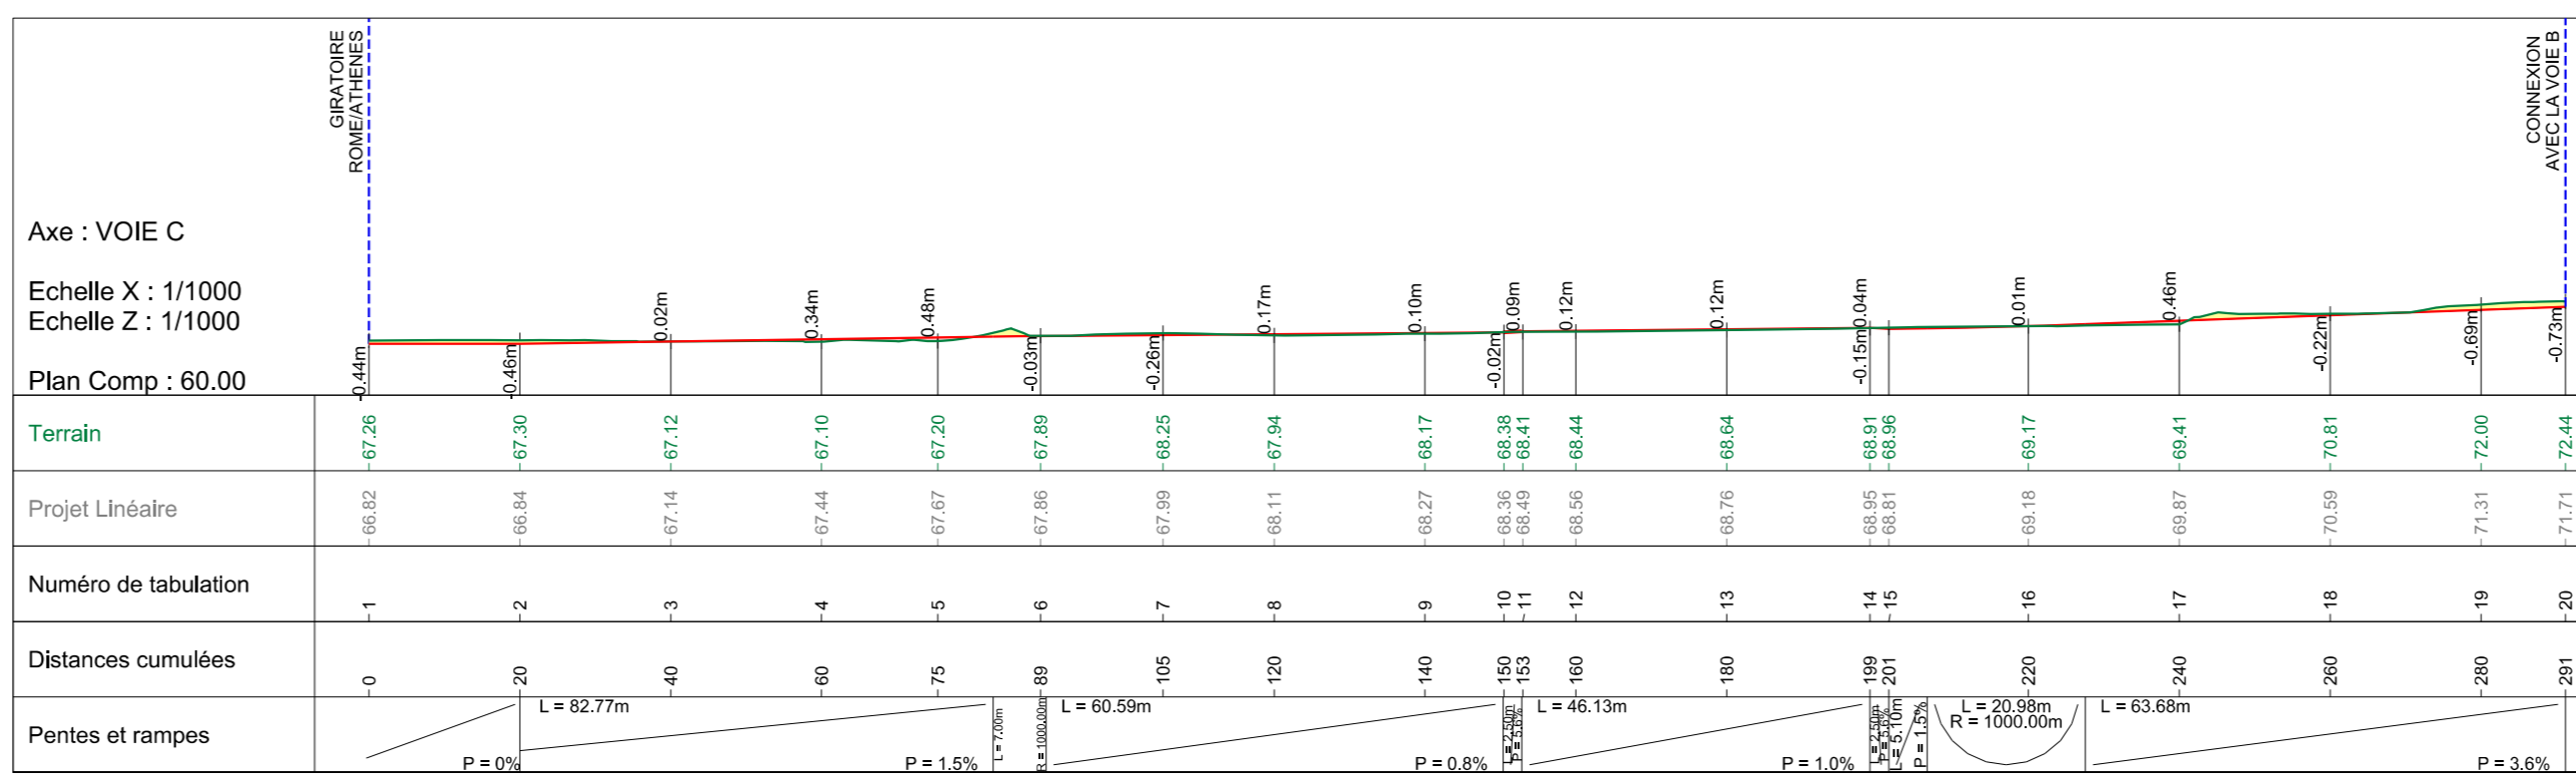

VOIE C

LEGENDE

- DEBLAIS
- REMBLAIS
- PROJET
- TERRAIN NATUREL

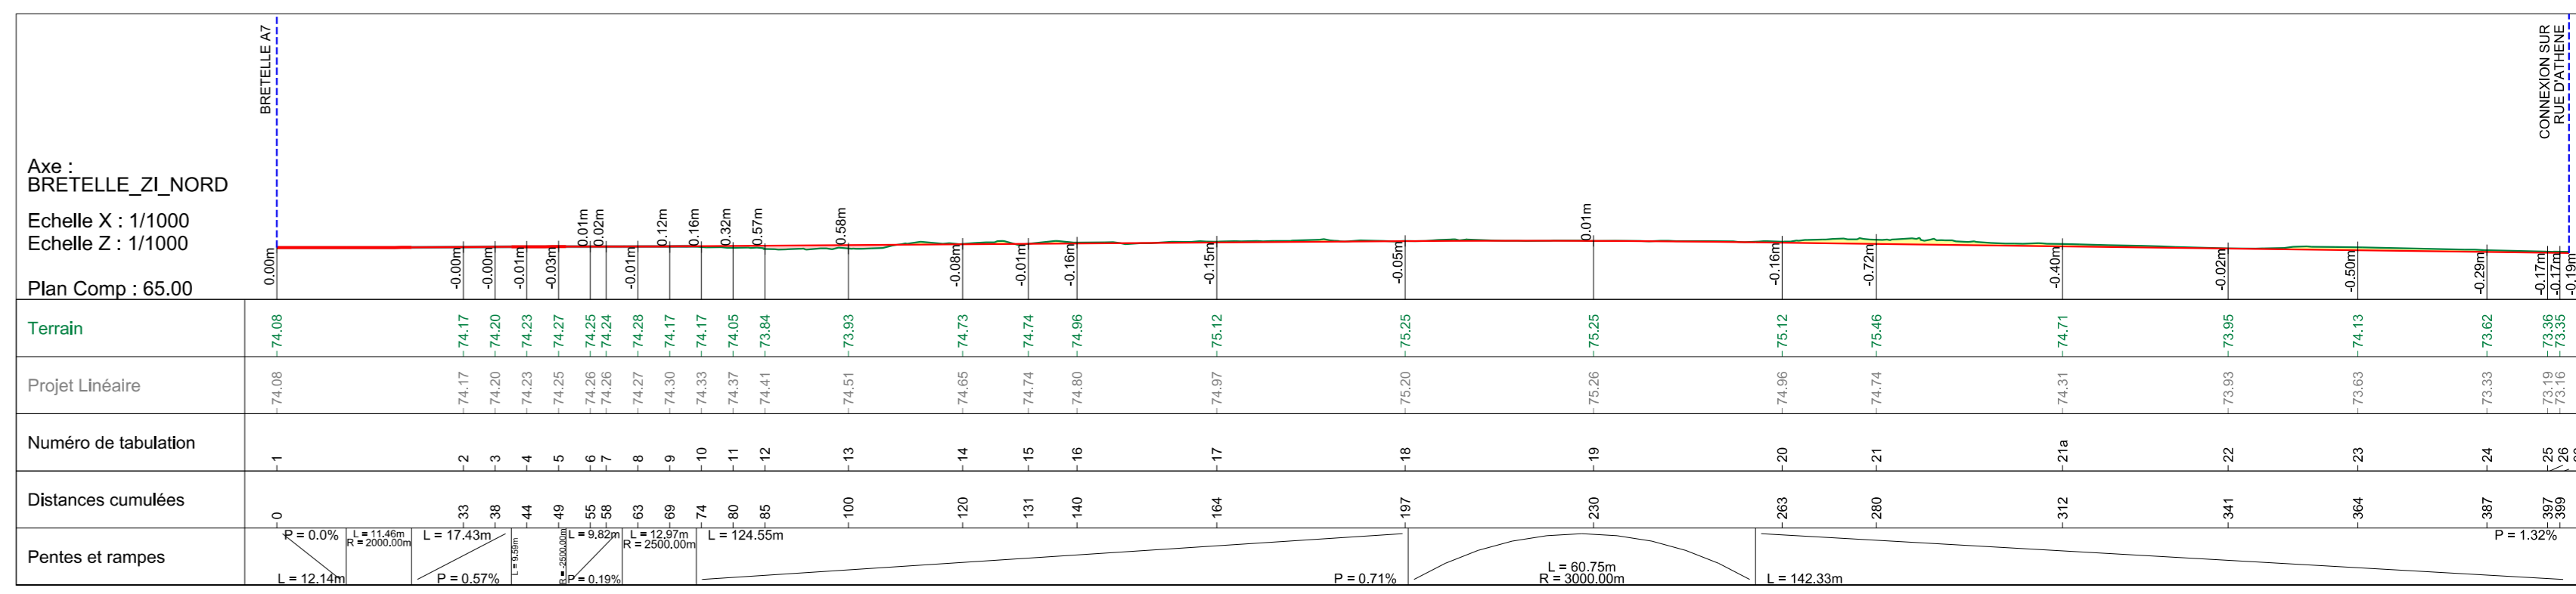

BRETELLE ZI ESTROUBLANS

LEGENDE

- DEBLAIS
- REMBLAIS
- PROJET
- TERRAIN NATUREL