



Plan de repérage

Coupe de principe terrasse - ech 1/50



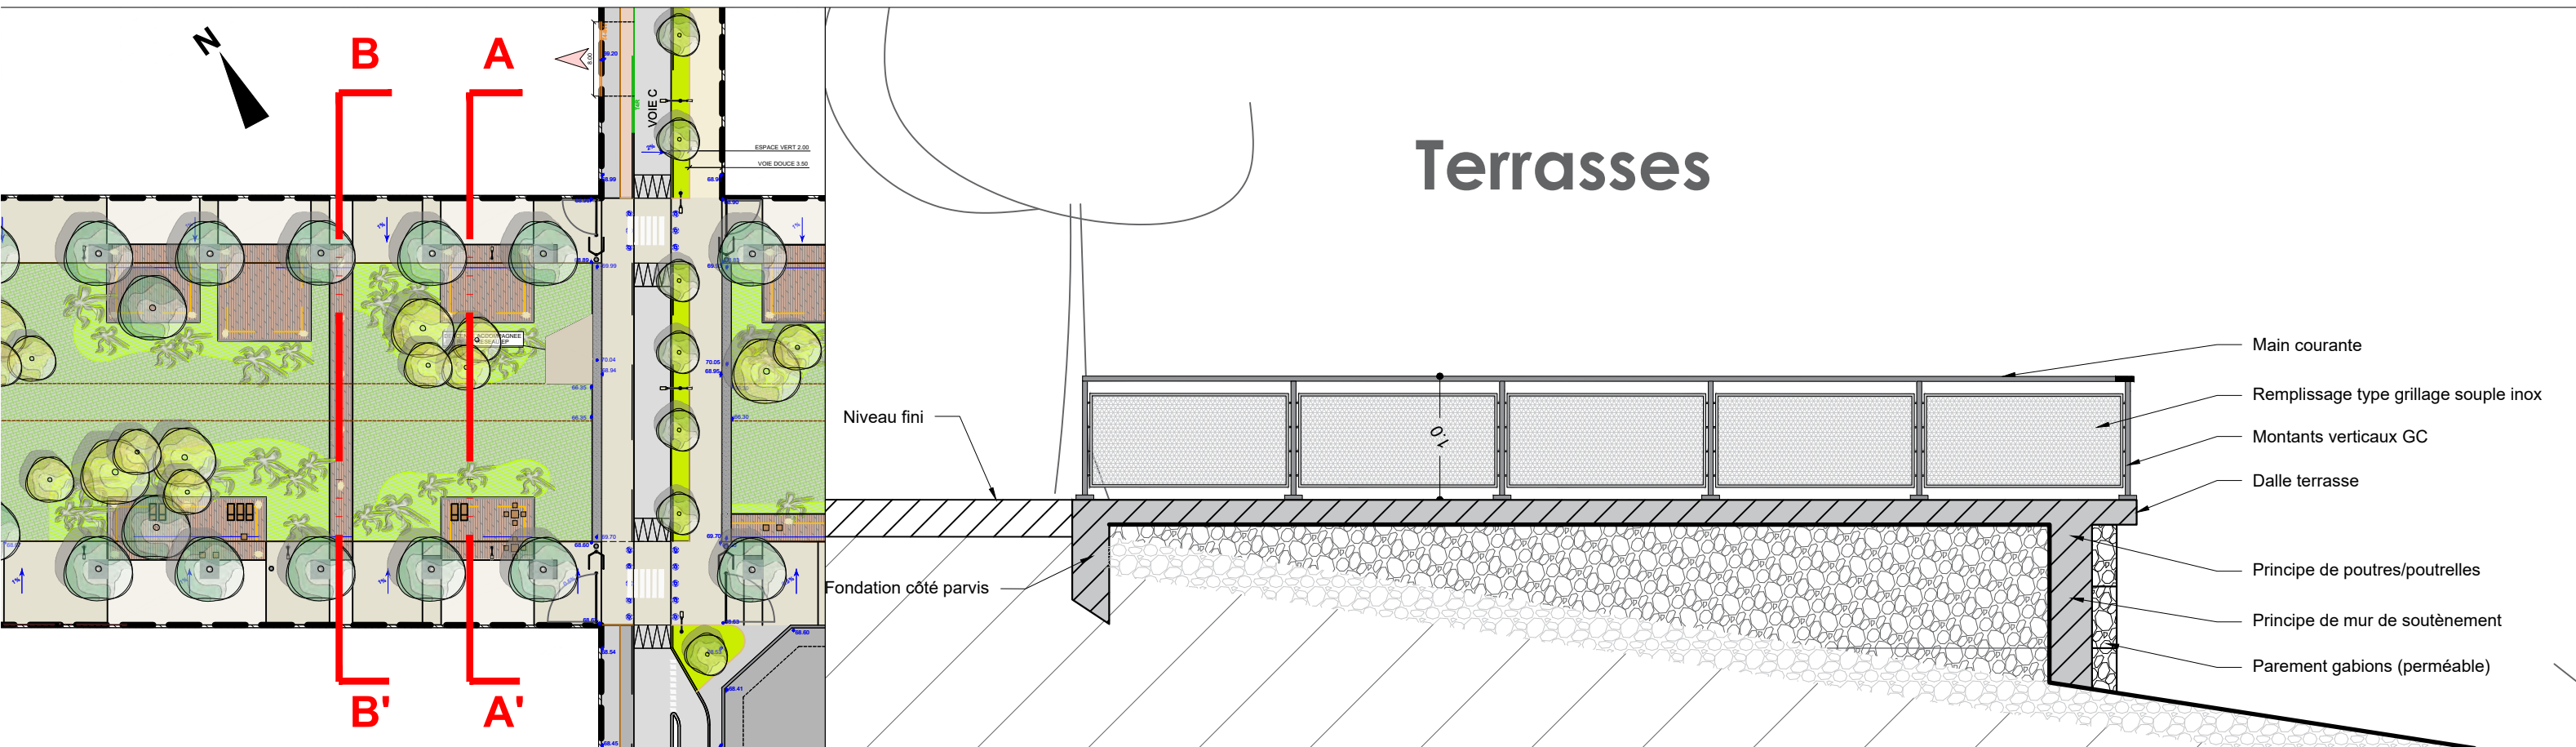


Coupe de principe AA' - Bassin et terrasses - 1/125

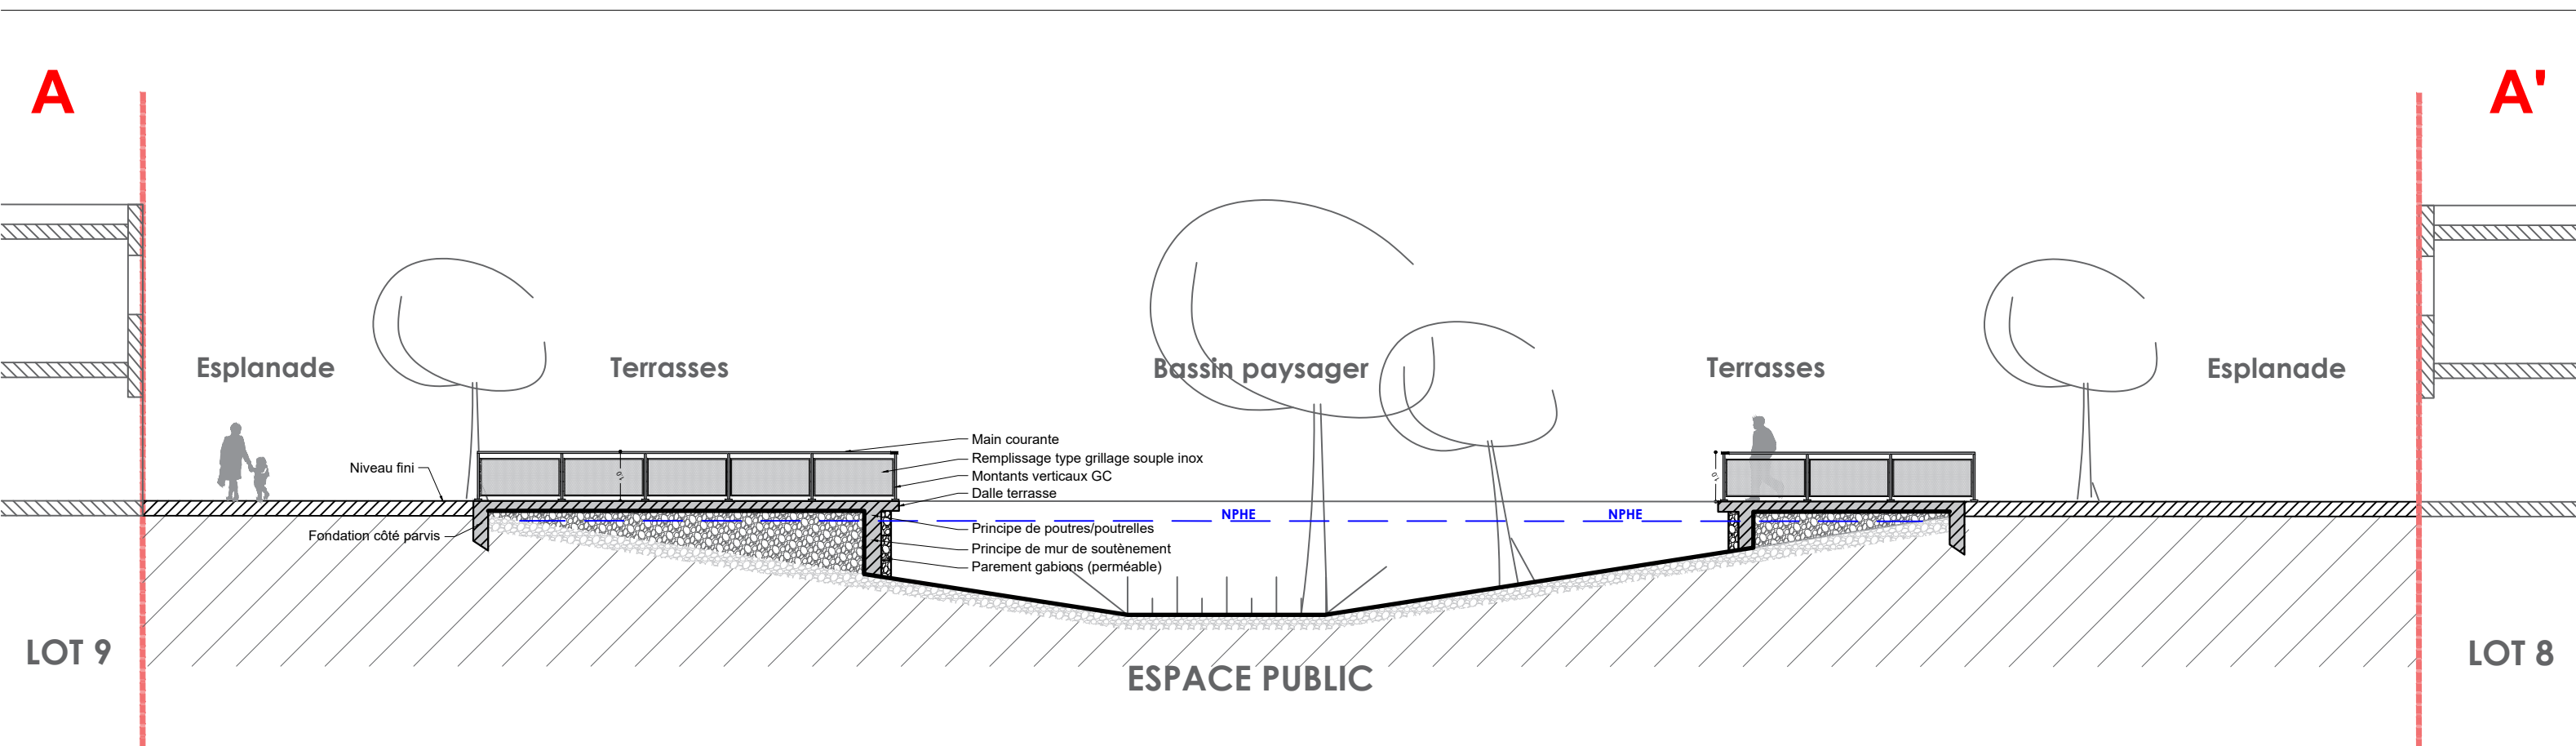

Plan de repérage

Coupes de principe passerelle - ech 1/50

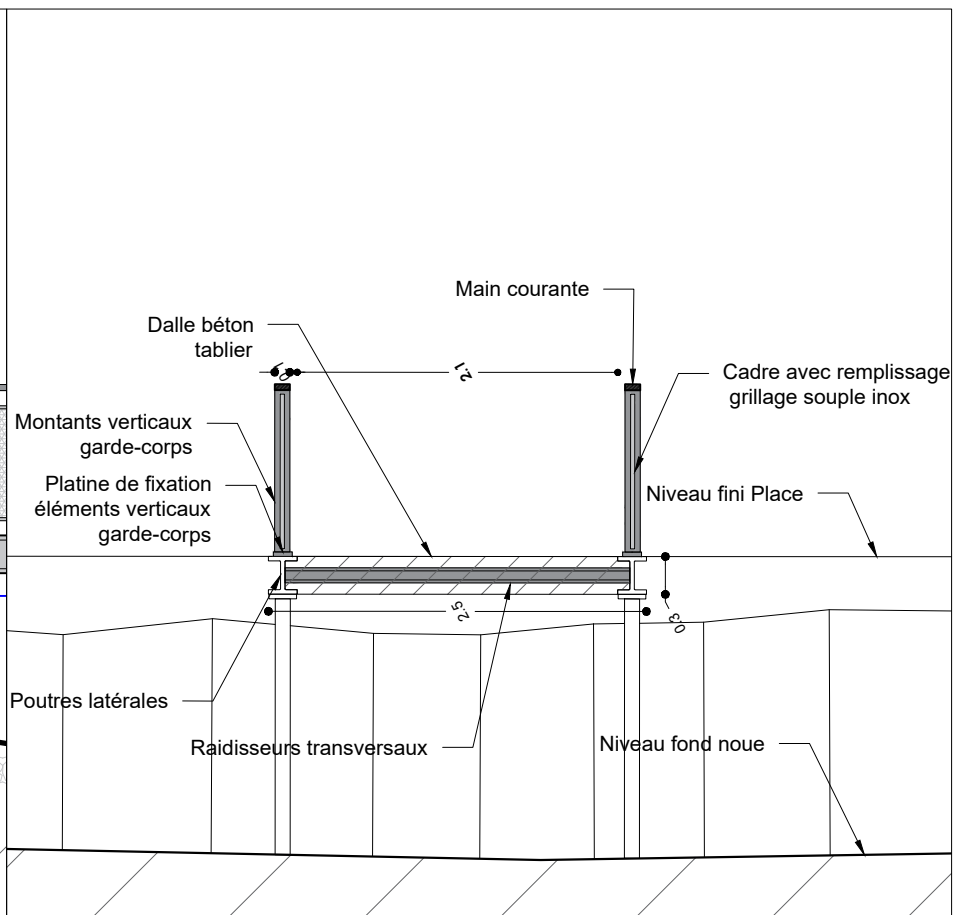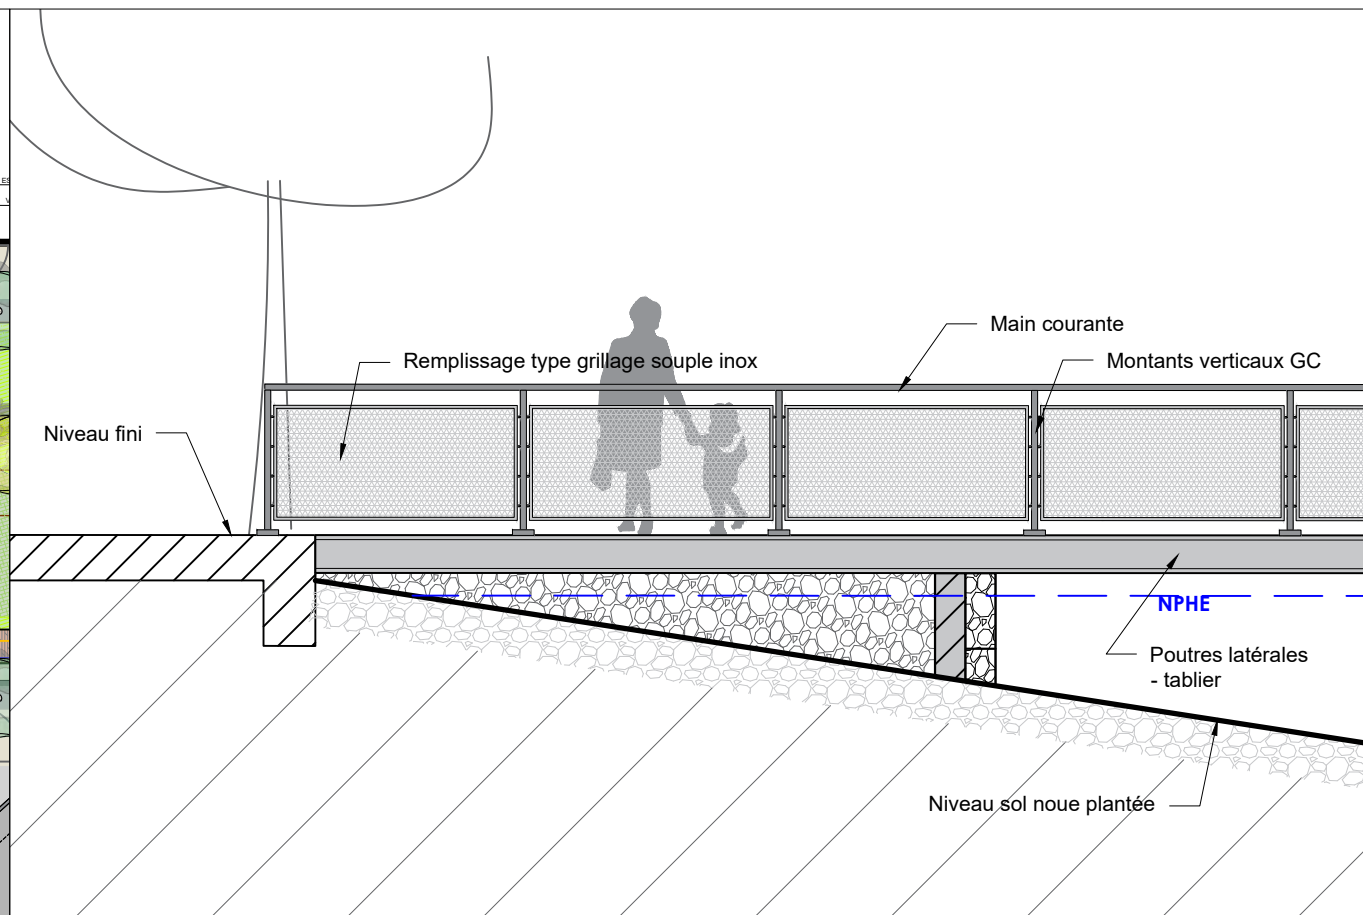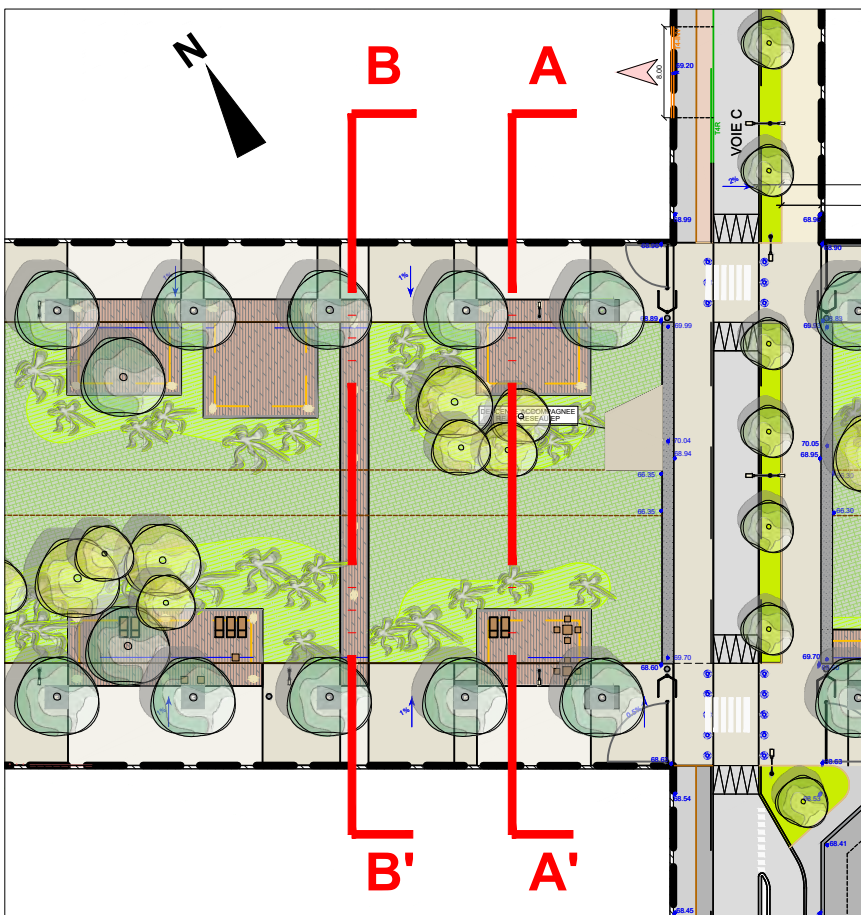

Elévation de principe BB' - Passerelle - 1/125

