MAITRISE D'OUVRAGE

METROPOLE AIX MARSEILLE PROVENCE
TERRITOIRE D'AIX-EN-PROVENCE

Vitrolles

PAYS d'AIX Territoires

## ZAC - CAP HORIZON

Nature du document

# PLAN D'ETAT DES LIEUX TOPOGRAPHIQUE ET RÉSEAUX EXISTANTS

PLATEAU DES ESTROUBLANS ET CUESTA

Phase PRO
Plan 03
Indice 01

Mission

## AMENAGEMENT DES INFRASTRUCTURES PRIMAIRES

ECHELLE 1/250

MAITRISE D'OEUVRE

opsia méditerranée
BP 70127 - LA VALETTE DU VAR
83045 TOULON Cedex 9
Téléphone : 04 94 23 93 00
www.opsia-fr - contact@opsia-fr

CITADIA
Téléphone : 04 94 18 97 18
mediterranee@citadia.com

REFERENCES TECHNIQUES ET ADMINISTRATIVES

Dossier N° 19 13882/02
Réf. fichier : 13882-02_3.1_TOPO_A
Version : A

| REDACTEUR | VERIFICATEUR | APPROBATEUR |
|---|---|---|
| HUMATE | CLECA | P. ROUBIAS |

| INDICE | MODIFICATIONS | DATE |
|---|---|---|
| 6 | LIVRAISON PRO DEFINITIF - Indice 3 | 24/06/2022 |
| 5 | LIVRAISON PRO DEFINITIF - Indice 2 | 25/03/2022 |
| 4 | LIVRAISON PRO DEFINITIF - Indice 1 | 15/12/2021 |
| 3 | LIVRAISON PRO DEFINITIF - Indice 0 | 23/07/2021 |
| 2 | LIVRAISON PRO COPIL | 30/06/2021 |
| 1 | LIVRAISON PRO COTECH | 31/05/2021 |
| 0 | PREMIERE EMISSION | 04/03/2021 |

## VALEUR DU DOCUMENT

GEOREFERENCE :

LES COORDONNEES PLANIMETRIQUES SONT EXPRIMEES DANS LE SYSTEME GEODESIQUE RGF93 PROJECTION CONIQUE CONFORME 44.
LES COORDONNEES ALTIMETRIQUES SONT EXPRIMEES DANS LE SYSTEME D'ALTITUDE NGF-IGN 1969.

ETAT DES LIEUX :

PLAN ETAT DES LIEUX TOPOGRAPHIQUE FOURNI LE MAITRE D'OUVRAGE

VALEUR DES LIMITES :

LES LIMITES FIGURES SUR LE PRESENT PLAN SONT CONFORMES AUX DOCUMENTS FOURNIS PAR LE SERVICE DU CADASTRE.

## LEGENDE PLAN TOPOGRAPHIQUE

- PROJET D'AMENAGEMENT
- PILIER
- MUR
- MUR DE SOUTENEMENT
- MUR DE CLOTURE
- CLOTURE
- CANIVEAU
- CANIVEAU
- BORDURE
- MARQUAGE AU SOL
- GLISSIERE DE SECURITE
- ESCALIER
- BÂTI
- BÂTI ANNEXE
- REPRESENTATION CADASTRALE DU BATI
- DENIVELLATION VERTICALE
- ECLAIRAGE
- FOSSÉ
- HAUT TALUS
- BAS TALUS
- ZONE DE VÉGÉTATION
- HAIE
- RÉSEAU INCONNU (NON IDENTIFIABLE)
- RÉSEAU FRANCE TÉLÉCOM
- RÉSEAU D'ADDUCTION D'EAU POTABLE (AEP)
- RÉSEAU D'ELECTRICITE DE FRANCE (EDF)
- RÉSEAU DE GAZ DE FRANCE (GDF)
- REGARDE DEGRAISSEURS/SEPARATEURS
- REGARDE DE VANNE DE SECTIONNEMENT
- TRAPE SURPRISE DE REGULATION AUX PLUVIALES
- REGARDE DES EAUX USEES
- REGARDE RÉSEAU NON IDENTIFIE
- DÉCHETS

## LEGENDE RESEAUX GEODETECTES

- POINT ALTIMETRIQUE COTE SUR LE CABLE
- CABLE ARIEN BT
- POINT ALTIMETRIQUE COTE AU SOL
- POINT ALTIMETRIQUE COTE SUR LE CABLE
- CABLE ARIEN HTA
- POINT ALTIMETRIQUE COTE AU SOL
- POINT ALTIMETRIQUE COTE SUR LE CABLE
- CABLE ARIEN HTB
- POINT ALTIMETRIQUE COTE AU SOL
- POINT ALTIMETRIQUE COTE SUR LE CABLE
- CABLE ARIEN TELECOM
- POINT ALTIMETRIQUE COTE AU SOL
- POINT ALTIMETRIQUE COTE SUR LE CABLE
- CABLE ARIEN ECLAIRAGE PUBLIC
- POINT ALTIMETRIQUE COTE AU SOL
- RÉSEAU AEP + PROFONDEUR DE LA GENERATRICE SUPERIEURE PAR RAPPORT AU T.N
- RÉSEAU AEP NON MESURE, REPART D'APRES LES RECEPISSES DES DT
- RÉSEAU CAZ + PROFONDEUR DE LA GENERATRICE SUPERIEURE PAR RAPPORT AU T.N
- RÉSEAU CAZ NON MESURE, REPART D'APRES LES RECEPISSES DES DT
- RÉSEAU BT + PROFONDEUR DE LA GENERATRICE SUPERIEURE PAR RAPPORT AU T.N
- RÉSEAU BT NON MESURE, REPART D'APRES LES RECEPISSES DES DT
- RÉSEAU HTA + PROFONDEUR DE LA GENERATRICE SUPERIEURE PAR RAPPORT AU T.N
- RÉSEAU HTA NON MESURE, REPART D'APRES LES RECEPISSES DES DT
- RÉSEAU ECLAIRAGE + PROFONDEUR DE LA GENERATRICE SUPERIEURE PAR RAPPORT AU T.N
- RÉSEAU ECLAIRAGE NON MESURE, REPART D'APRES LES RECEPISSES DES DT
- RÉSEAU TELECOM + PROFONDEUR DE LA GENERATRICE SUPERIEURE PAR RAPPORT AU T.N
- RÉSEAU TELECOM NON MESURE, REPART D'APRES LES RECEPISSES DES DT
- RÉSEAU DIVERS + PROFONDEUR DE LA GENERATRICE SUPERIEURE PAR RAPPORT AU T.N
- RÉSEAU DIVERS NON MESURE, REPART D'APRES LES RECEPISSES DES DT
- RÉSEAU DIVERS + PROFONDEUR DE LA GENERATRICE SUPERIEURE PAR RAPPORT AU T.N
- RÉSEAU DIVERS NON MESURE, REPART D'APRES LES RECEPISSES DES DT
- ZONE D'EMPRISE FAISCEAU DE FOURREAUX RESEAUX
- + 0.0 POINT ALTIMETRIQUE TERRAIN NATUREL
- PLAN DE PROJET
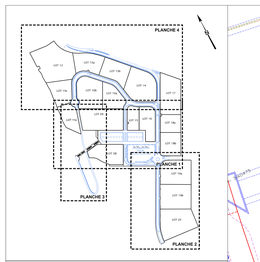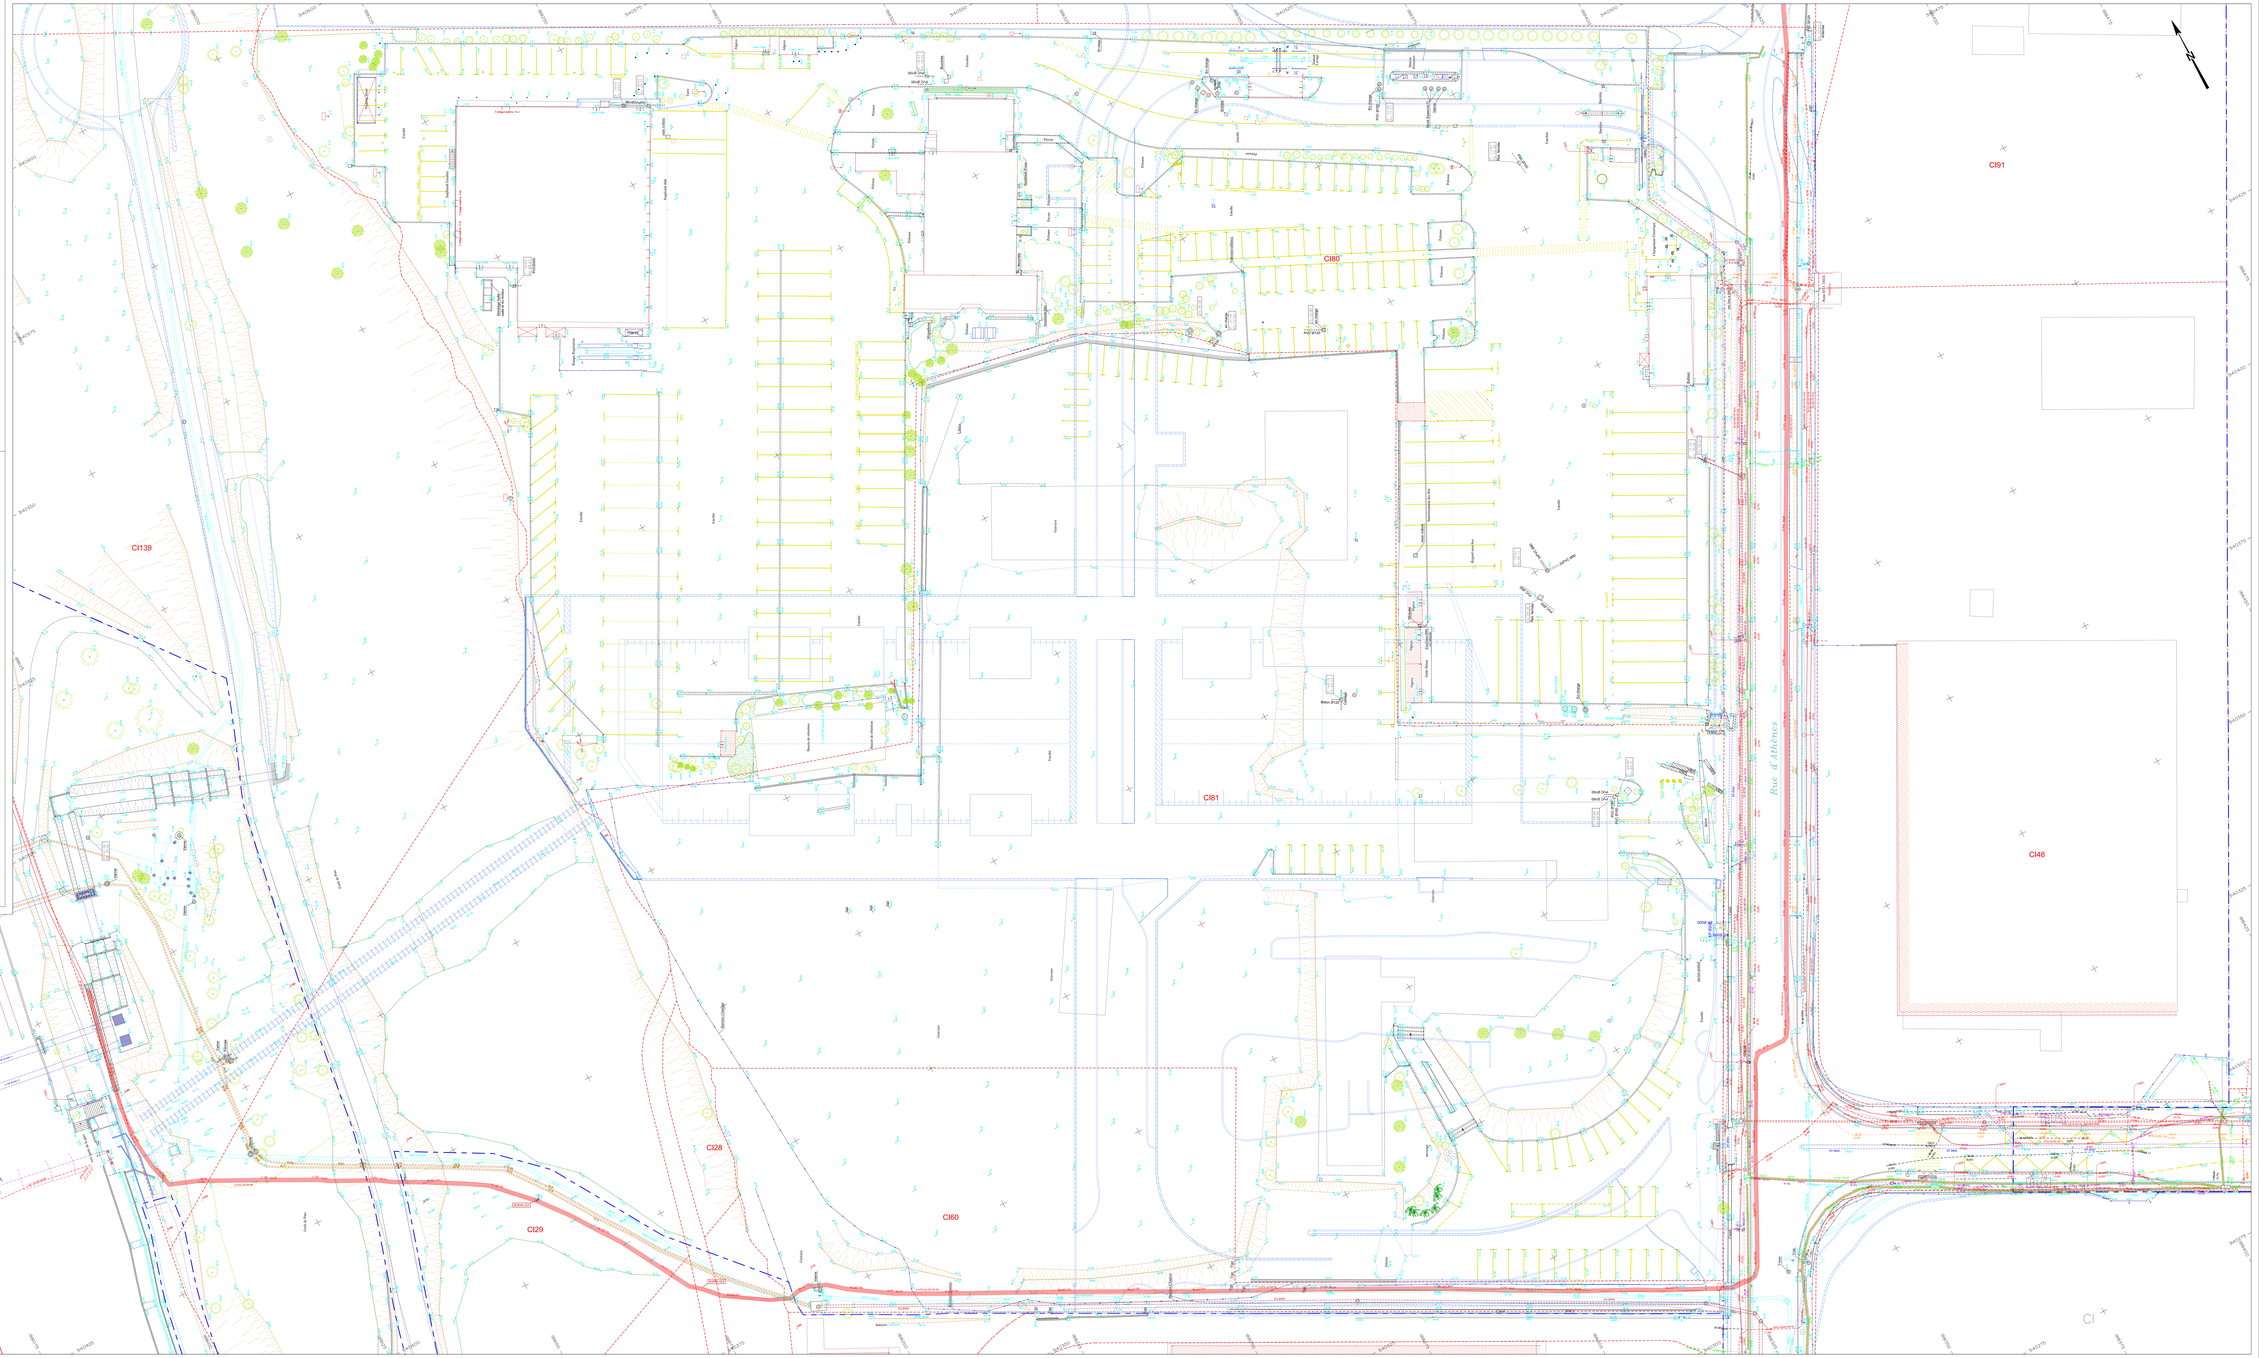
## PLAN SYNOPTIQUE