

MAITRISE D'OUVRAGE



ZAC - CAP HORIZON

Nature du document

CARNET DES PROFILS TYPES

Phase
PRO

Plan
09

Planche
-

PLATEAU DES ESTROUBLANS ET CUESTA

Mission

AMENAGEMENT DES INFRASTRUCTURES PRIMAIRES

ECHELLE 1/50

MAITRISE D'OEUVRE



BP 70127 - LA VALETTE DU VAR
83040 TOULON Cédex 9
Téléphone : 04 94 23 93 00
www.opsia.fr - contact@opsia.fr

REFERENCES TECHNIQUES ET ADMINISTRATIVES

Dossier N° 19 13882/02
Réf. fichier : F9_13882-02_PT_A
Version : A



CITADIA
Téléphone : 04 94 18 97 18
mediterranee@citadia.com

REDACTEUR

M.AMATE

VERIFICATEUR


C.LECA

APPROBATEUR


P. BOURRAS

6	LIVRAISON PRO DEFINITIF - Indice 3	24/06/2022
5	LIVRAISON PRO DEFINITIF - Indice 2	25/03/2022
4	LIVRAISON PRO DEFINITIF - Indice 1	13/12/2021
3	LIVRAISON PRO DEFINITIF - Indice 0	23/07/2021
2	LIVRAISON PRO COPIL	30/06/2021
1	LIVRAISON PRO COTECH	31/05/2021
0	PREMIERE EMISSION	04/03/2021
INDICE	MODIFICATIONS	DATE


PROFIL TYPE SUR VOIE A - RUE D'ATHÈNES NORD (FEEDER AEP)
 ECHELLE : 1/50

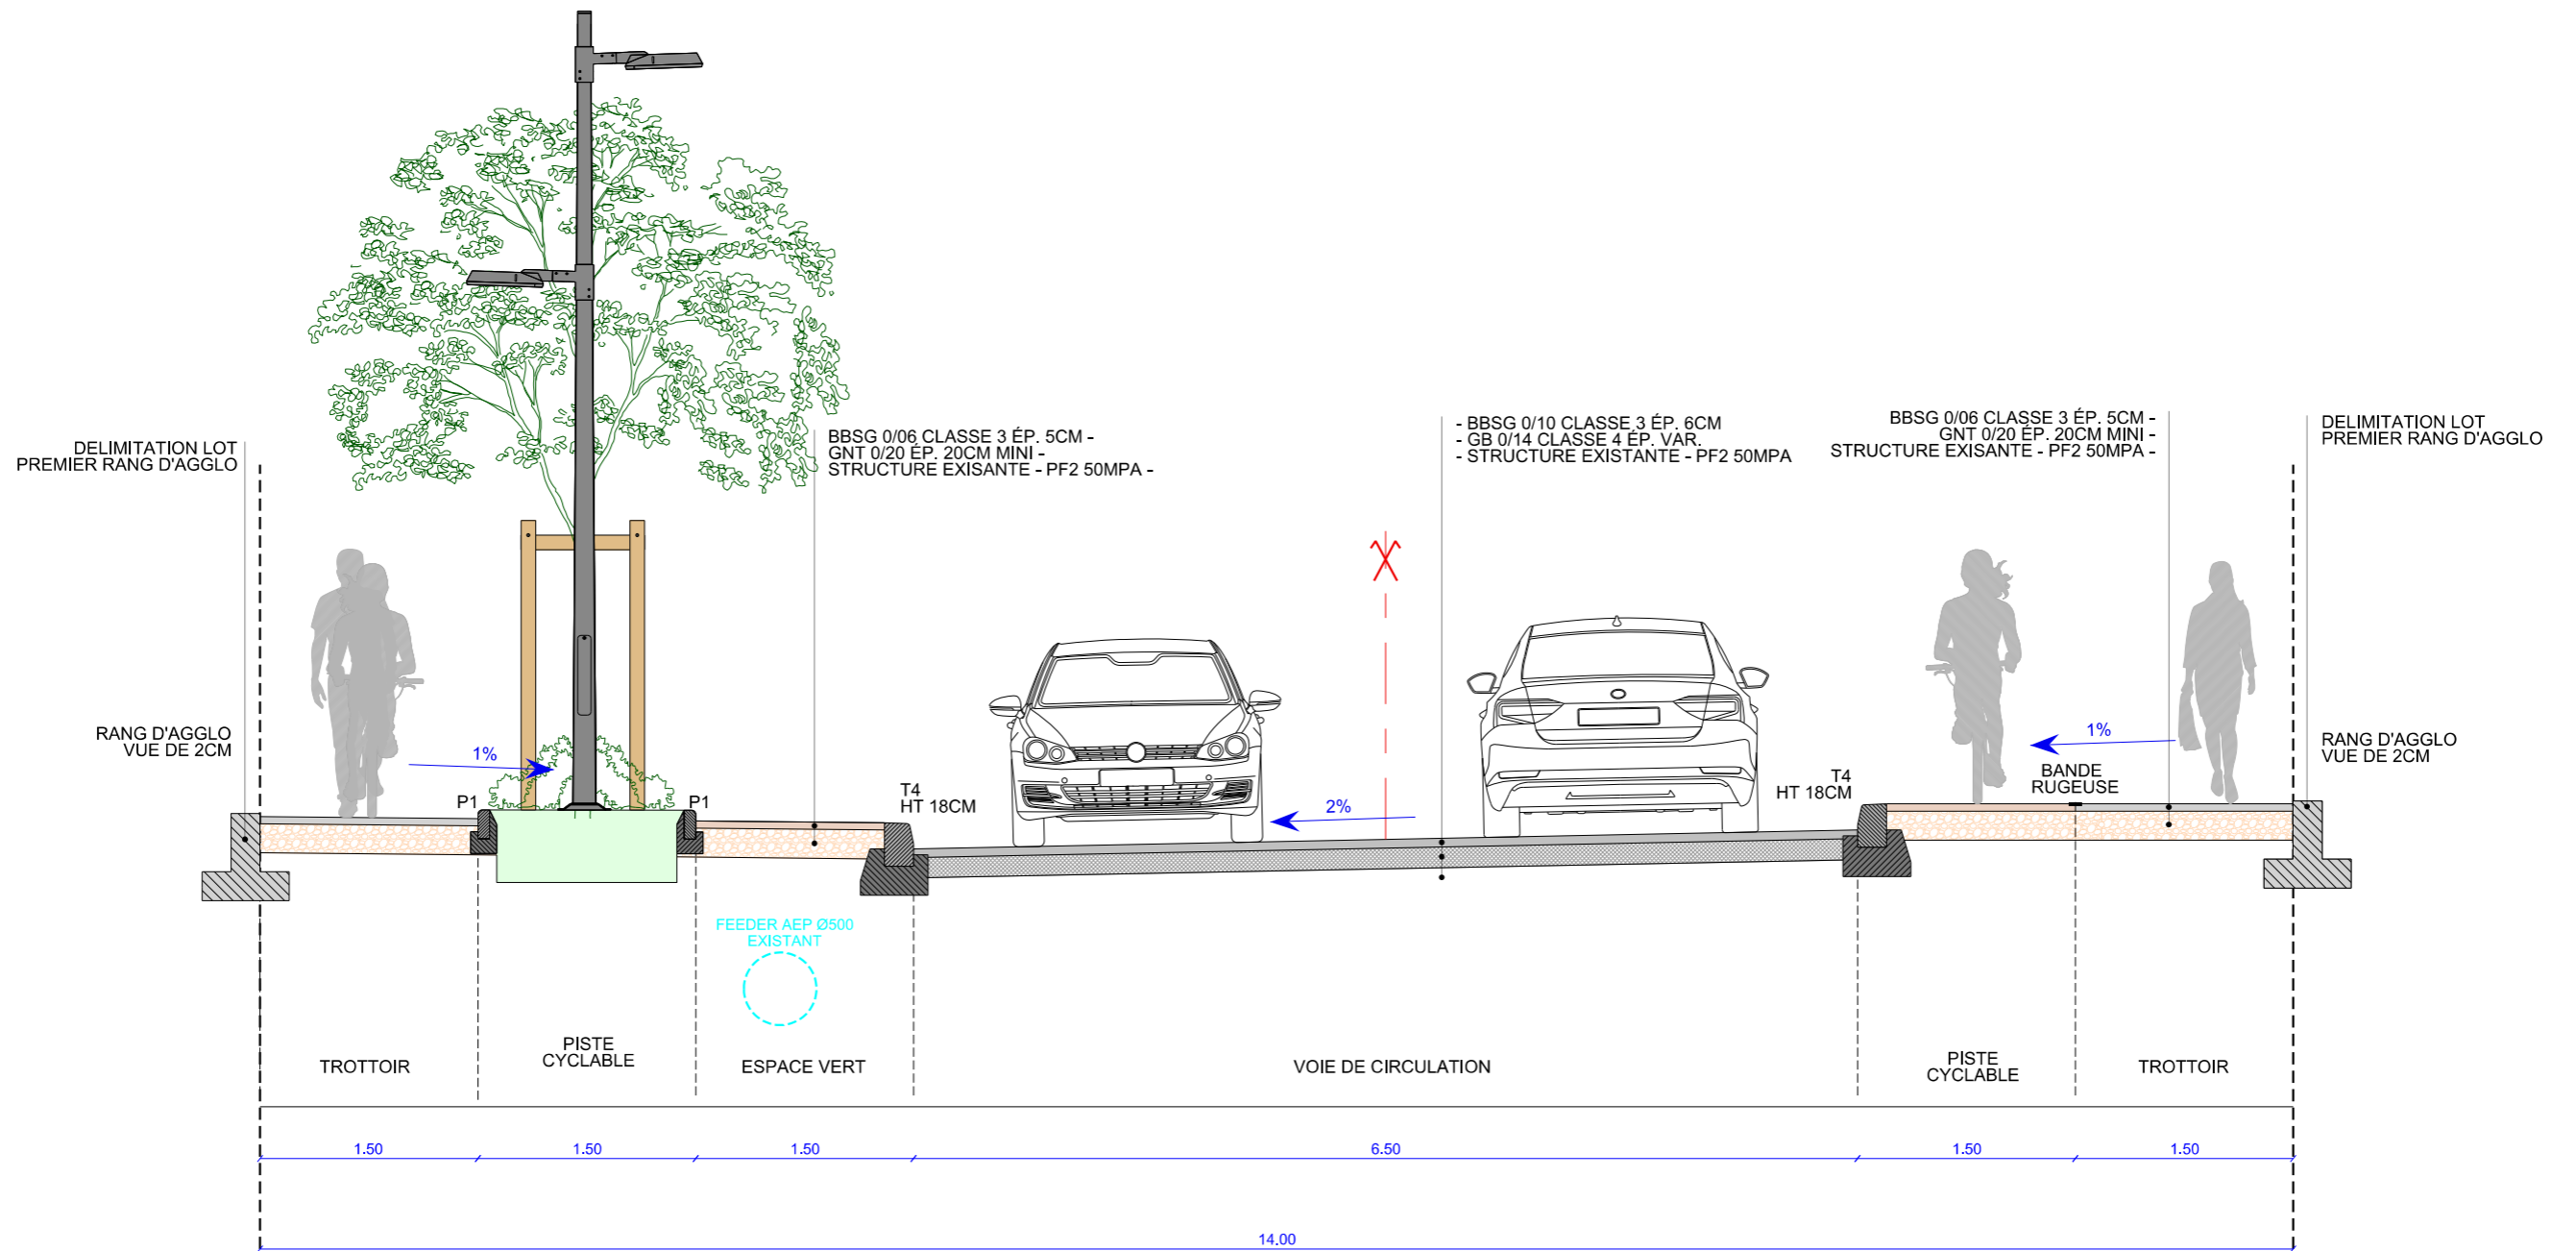


PROFIL TYPE SUR VOIE A - RUE D'ATHÈNES NORD (HTA)
 ECHELLE : 1/50

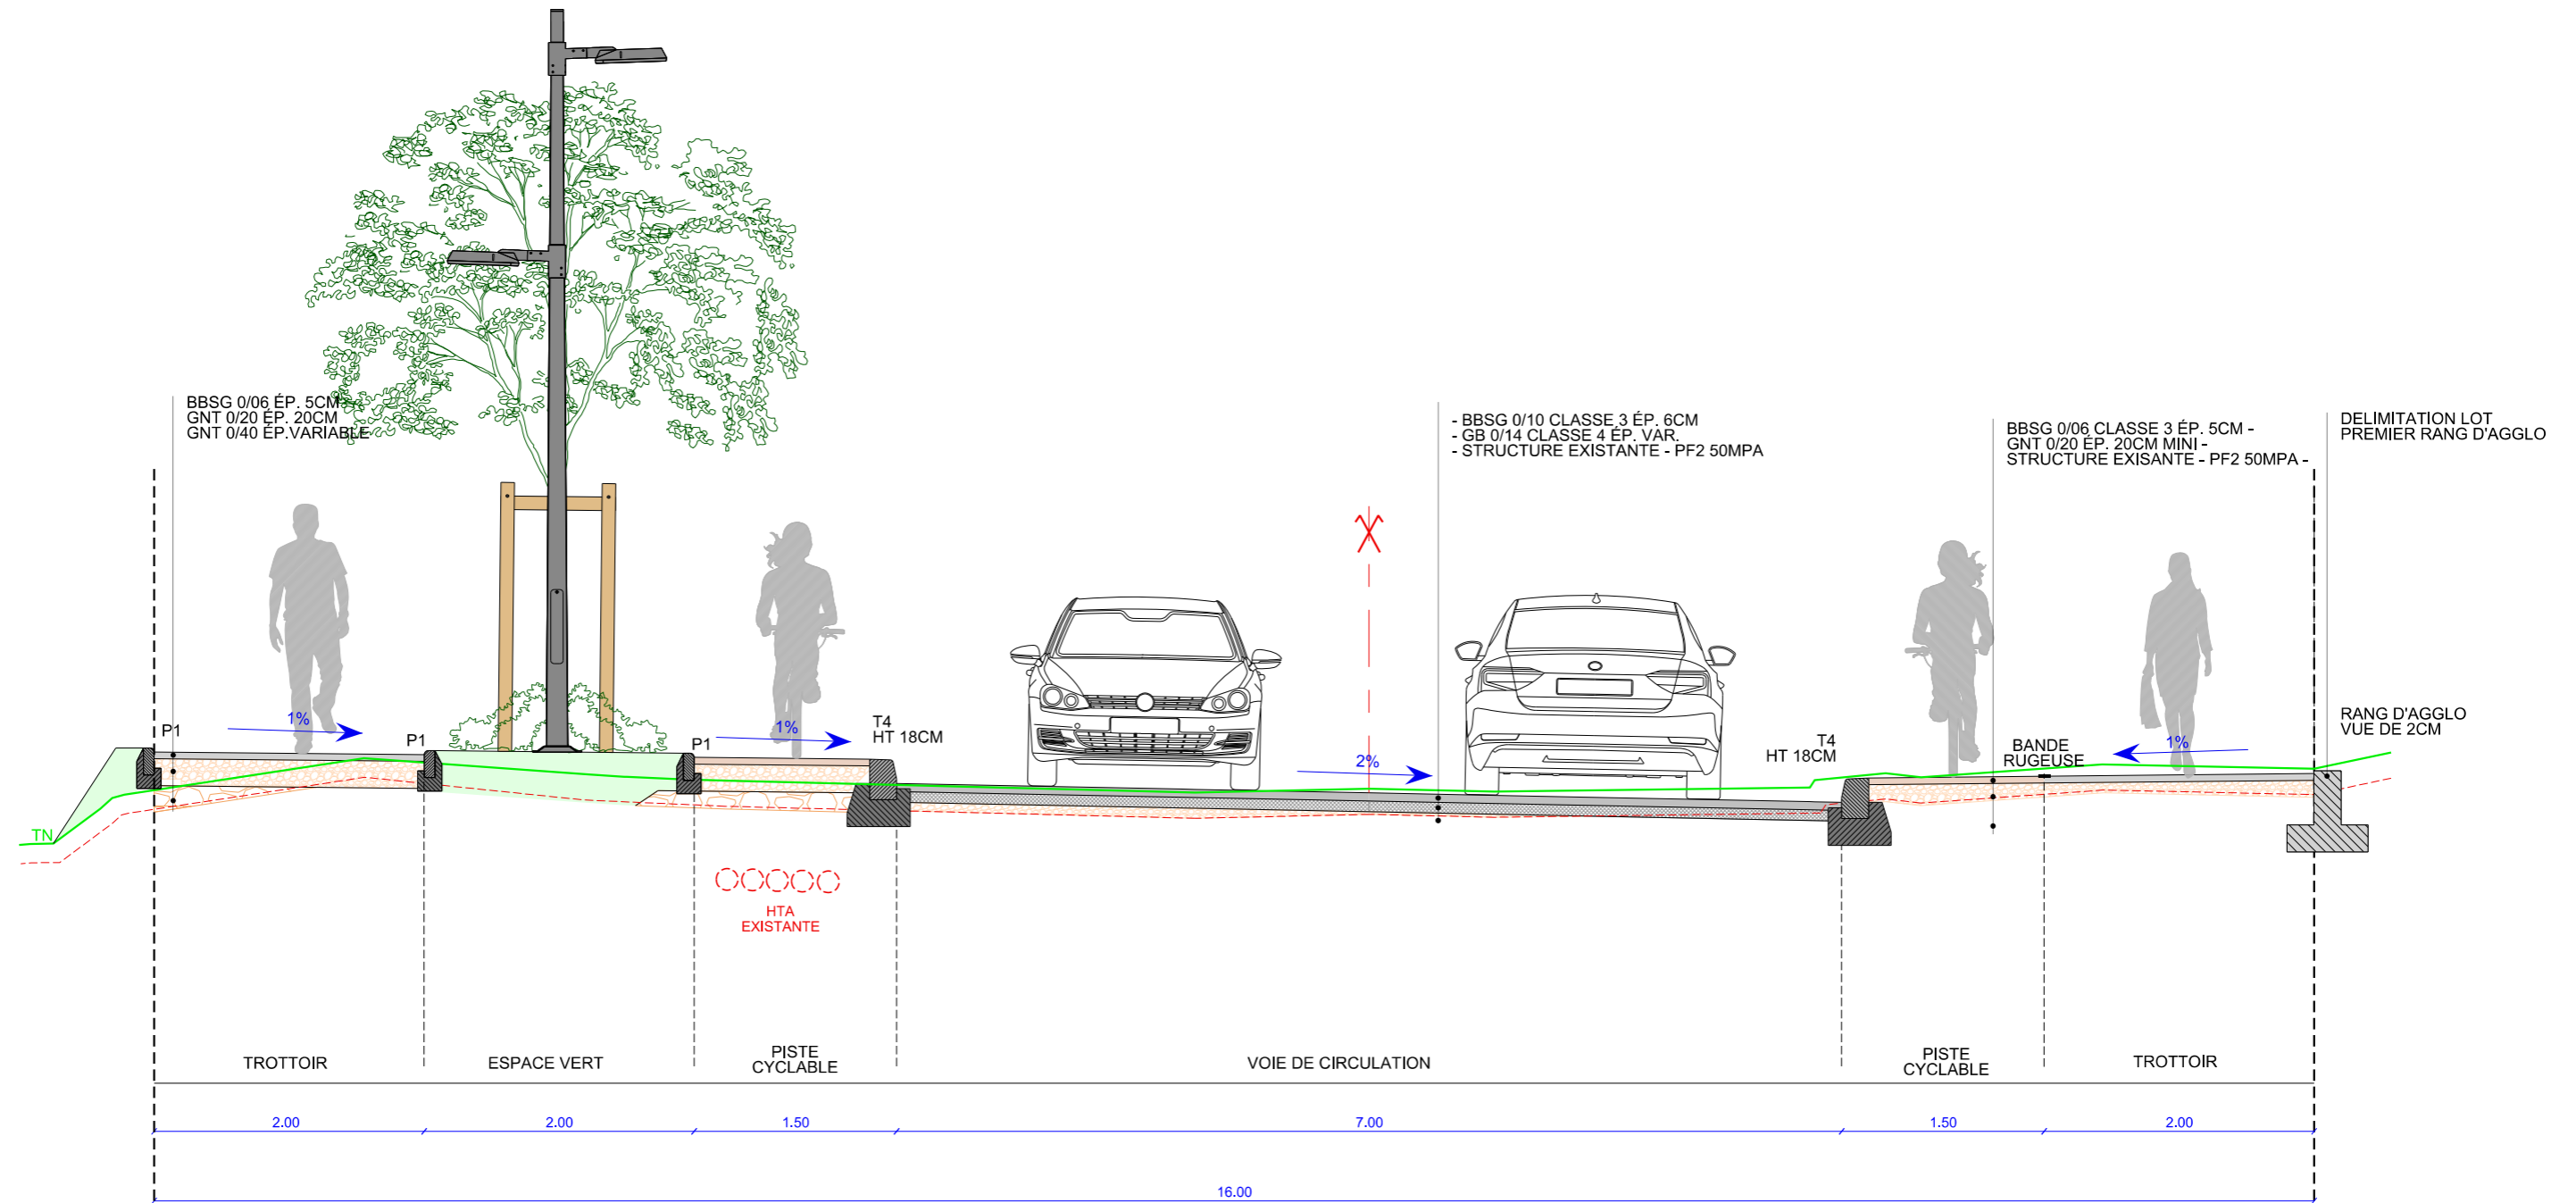

PROFIL TYPE VOIE B
ECHELLE : 1/50

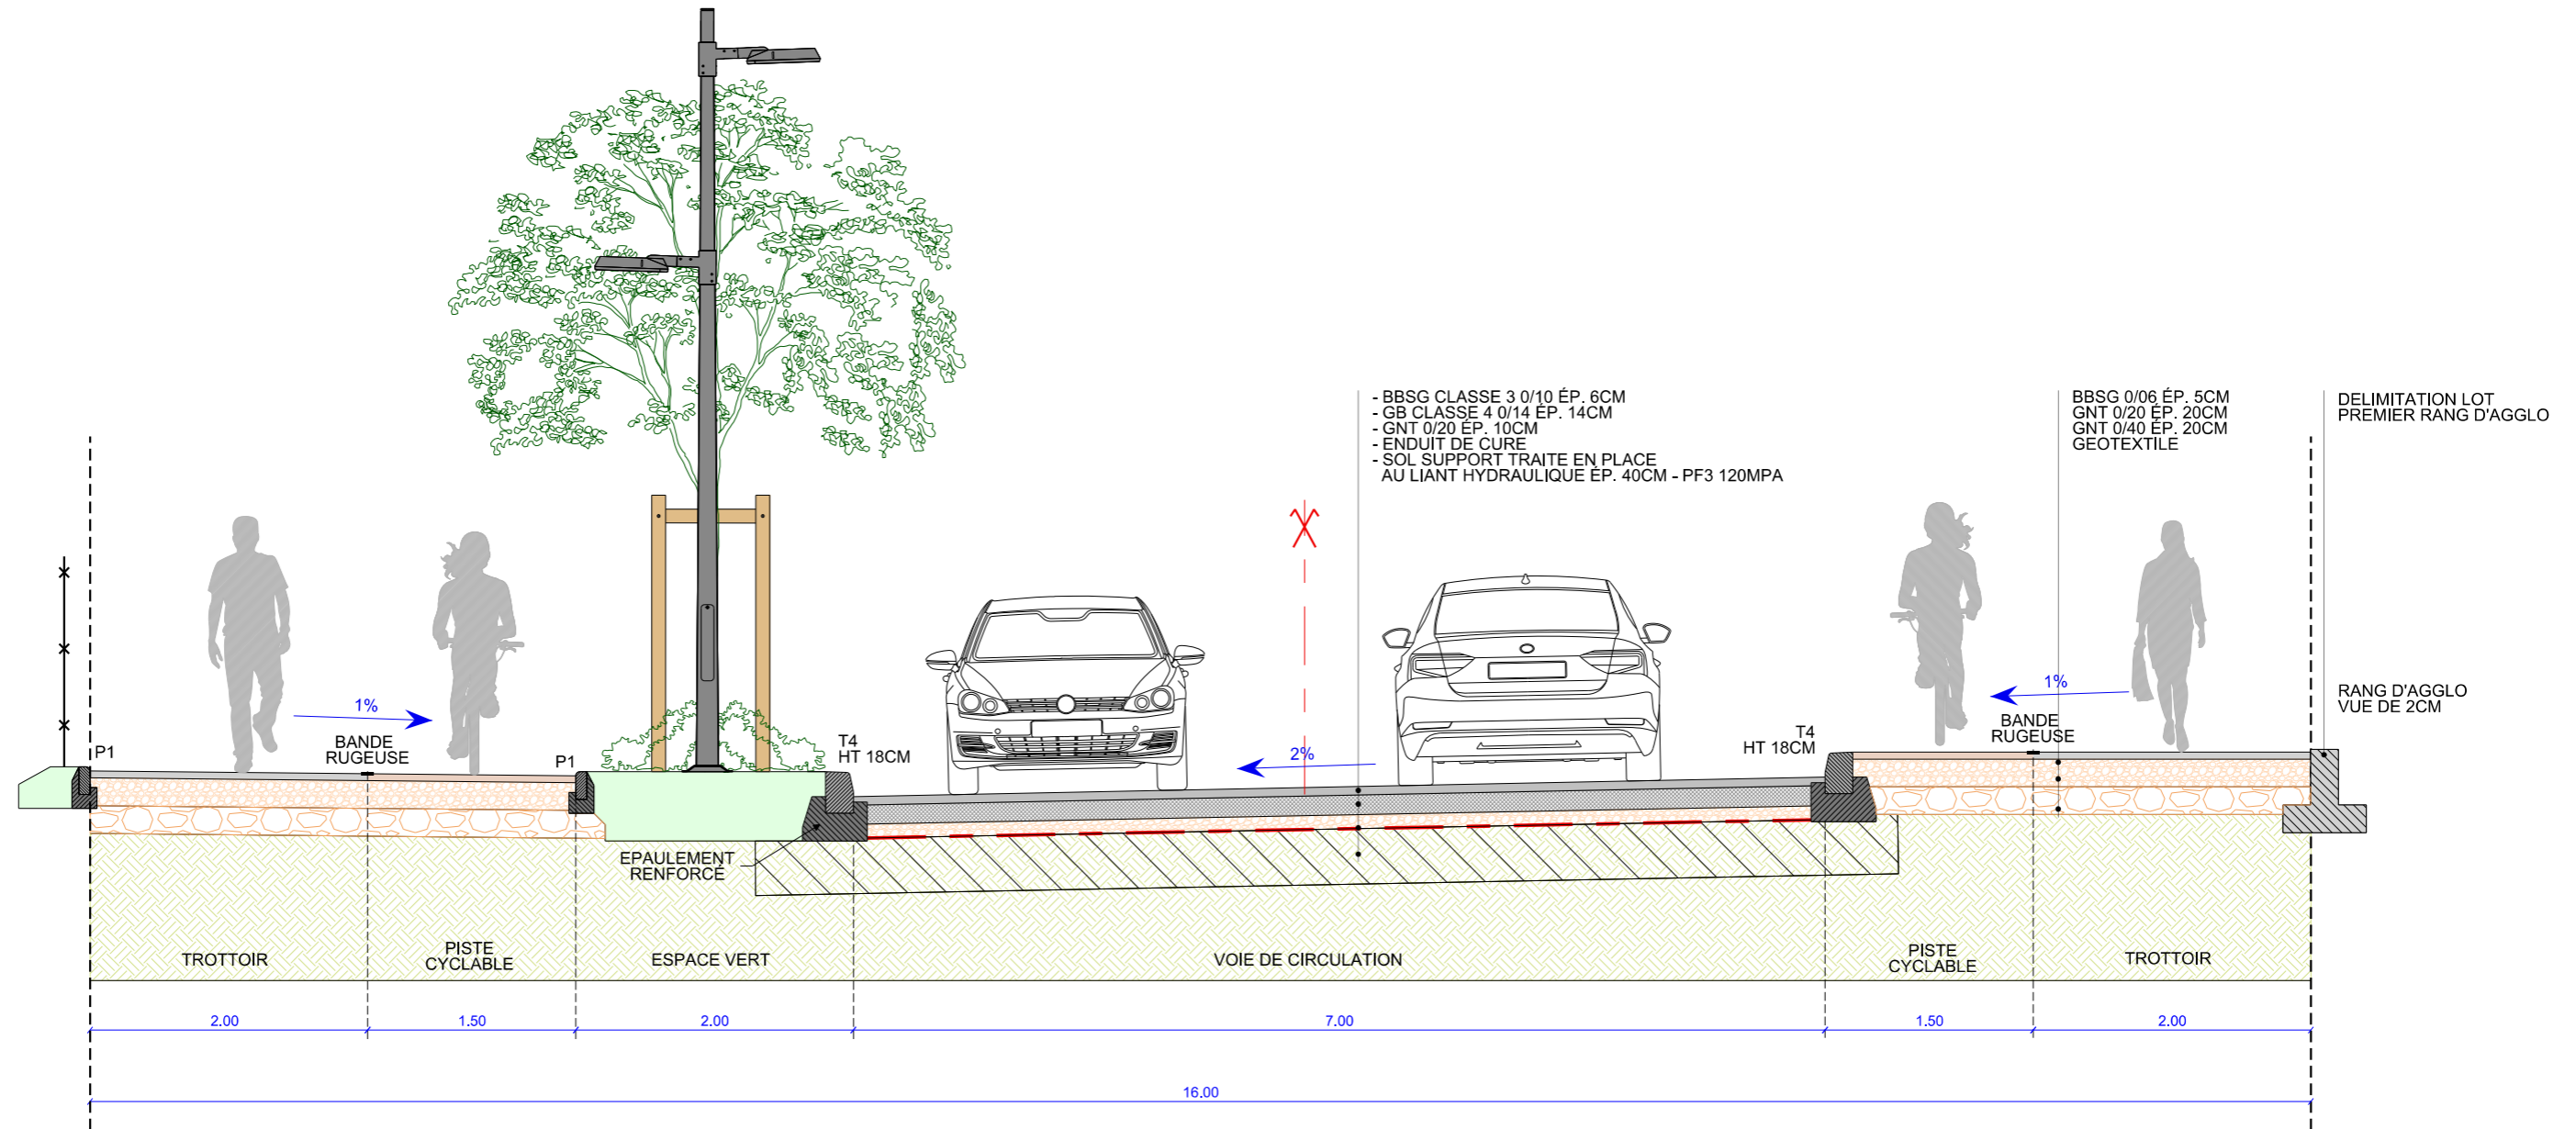


COUPE B-B' - VOIE C INTEGRANT RESEAUX PROJETES EHELLE : 1/50

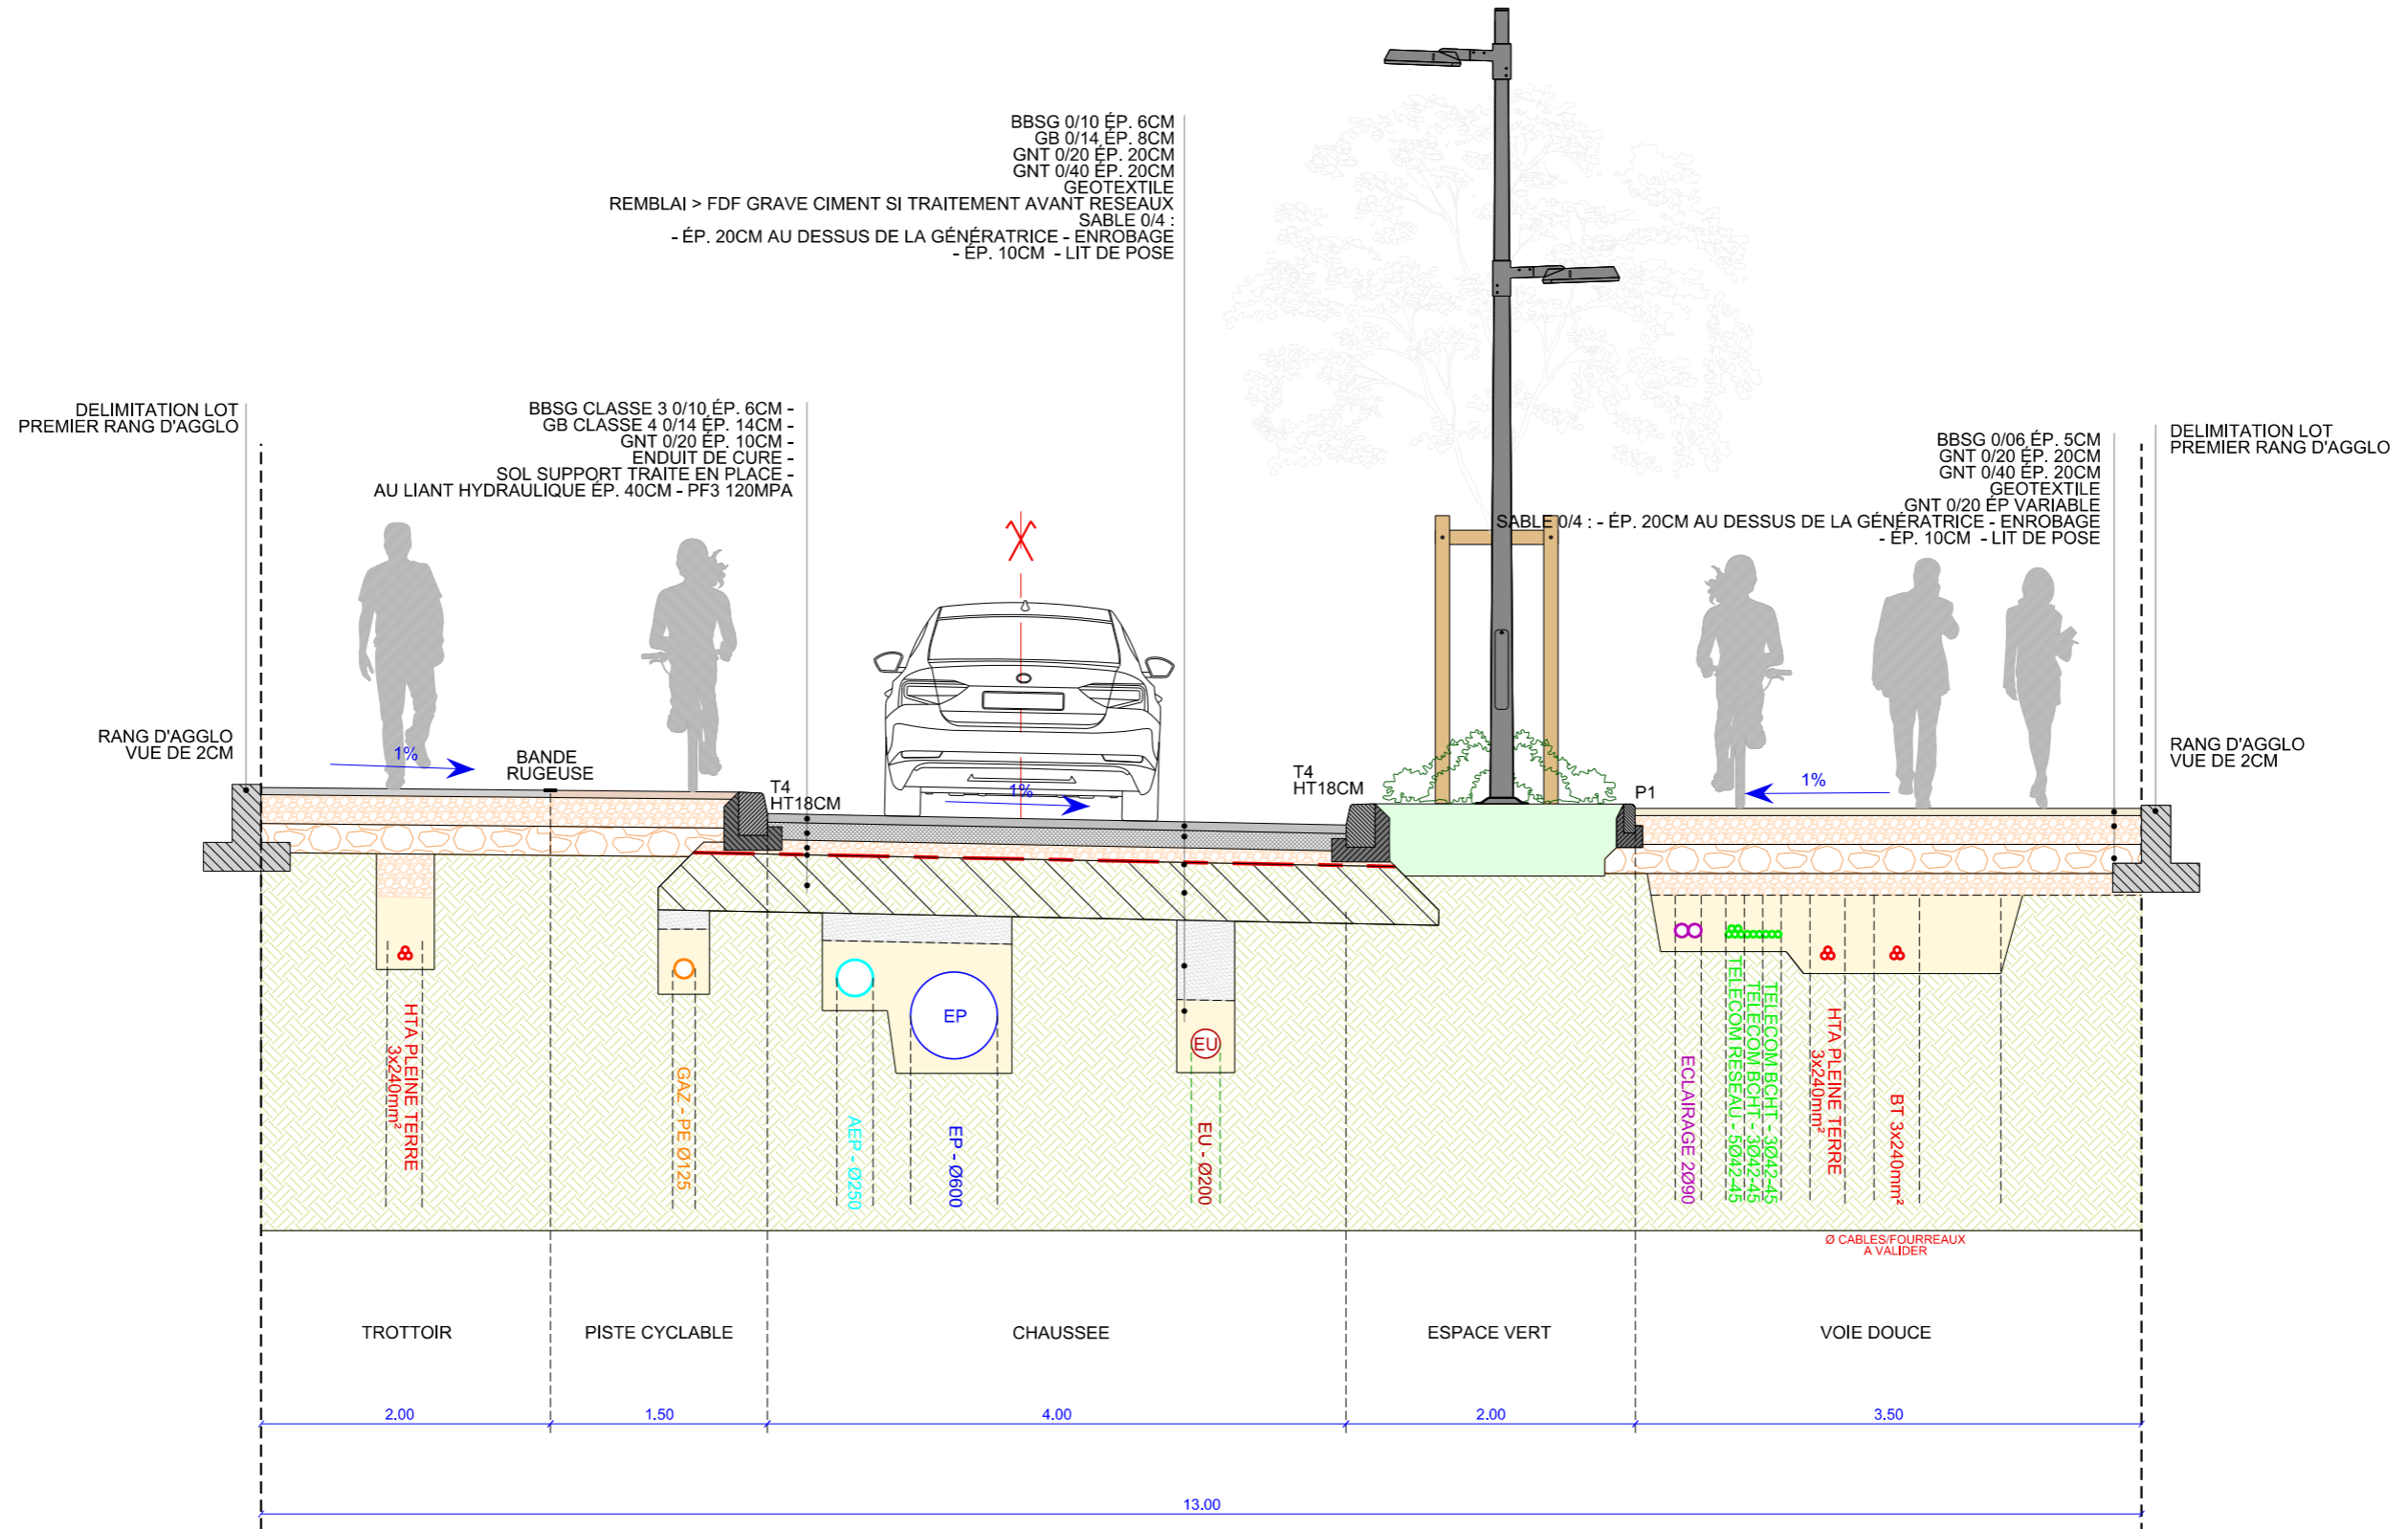


STRUCTURE DE CHAUSSEE BASEE SUR DIMENSIONNEMENT
ALIZEE AVEC PLATEFORME TRAITEE EN PLACE - OBJECTIF PF3 120MPA


COUPE C-C'
BRETELLE A7
ECHELLE : 1/50

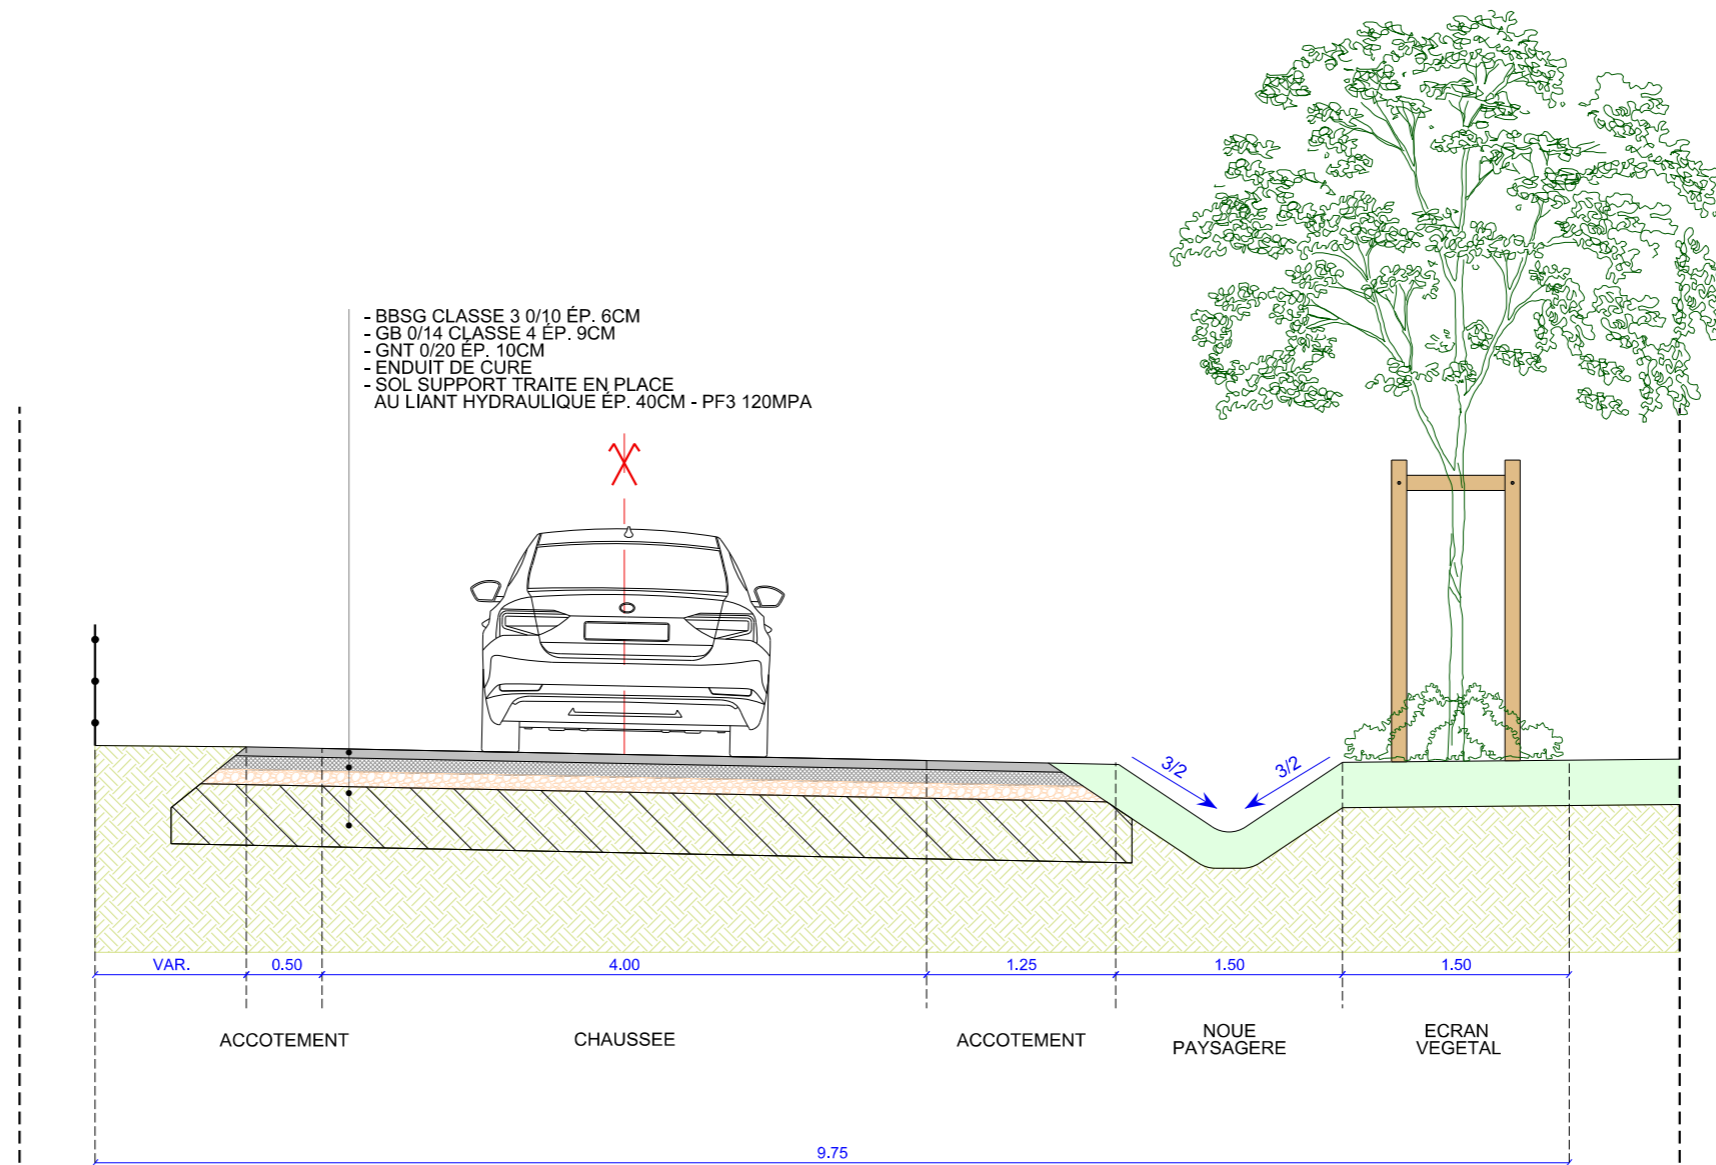


COUPE D-D'
PISTE CUESTA
ECHELLE : 1/50

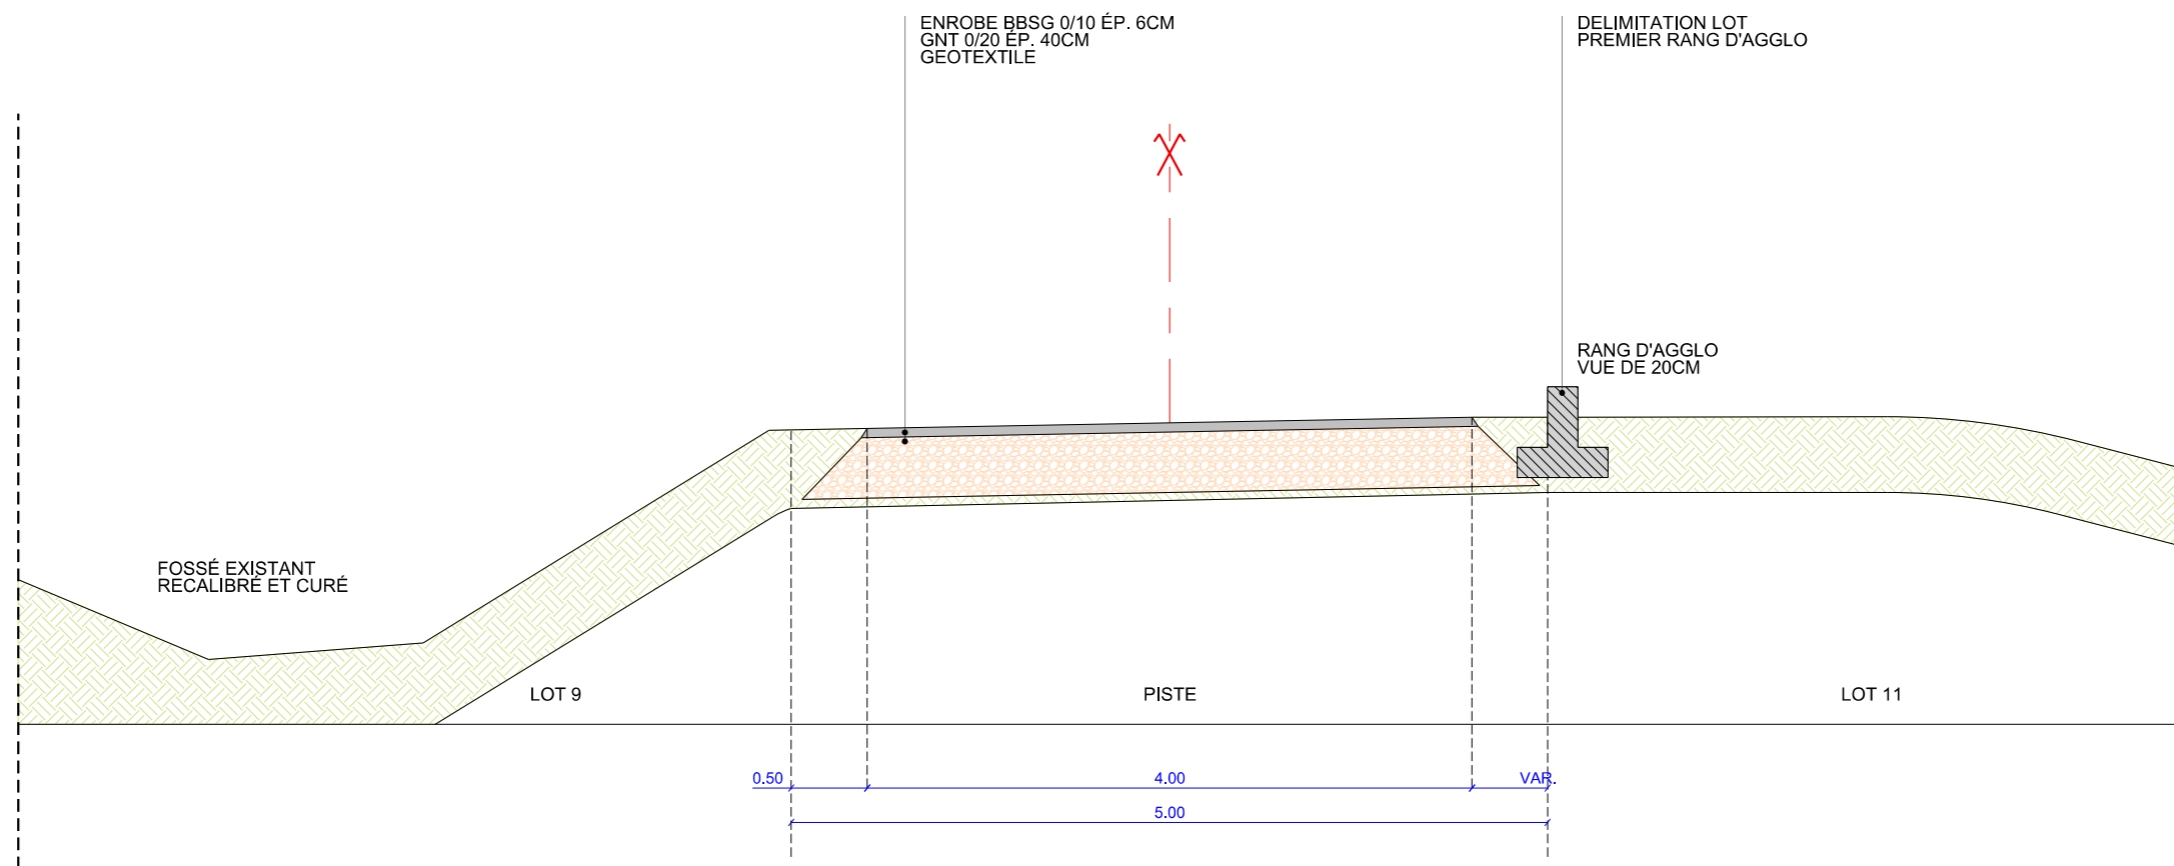

COUPE UU'
 PLACE ESTROUBLANS
 ECHELLE : 1/50

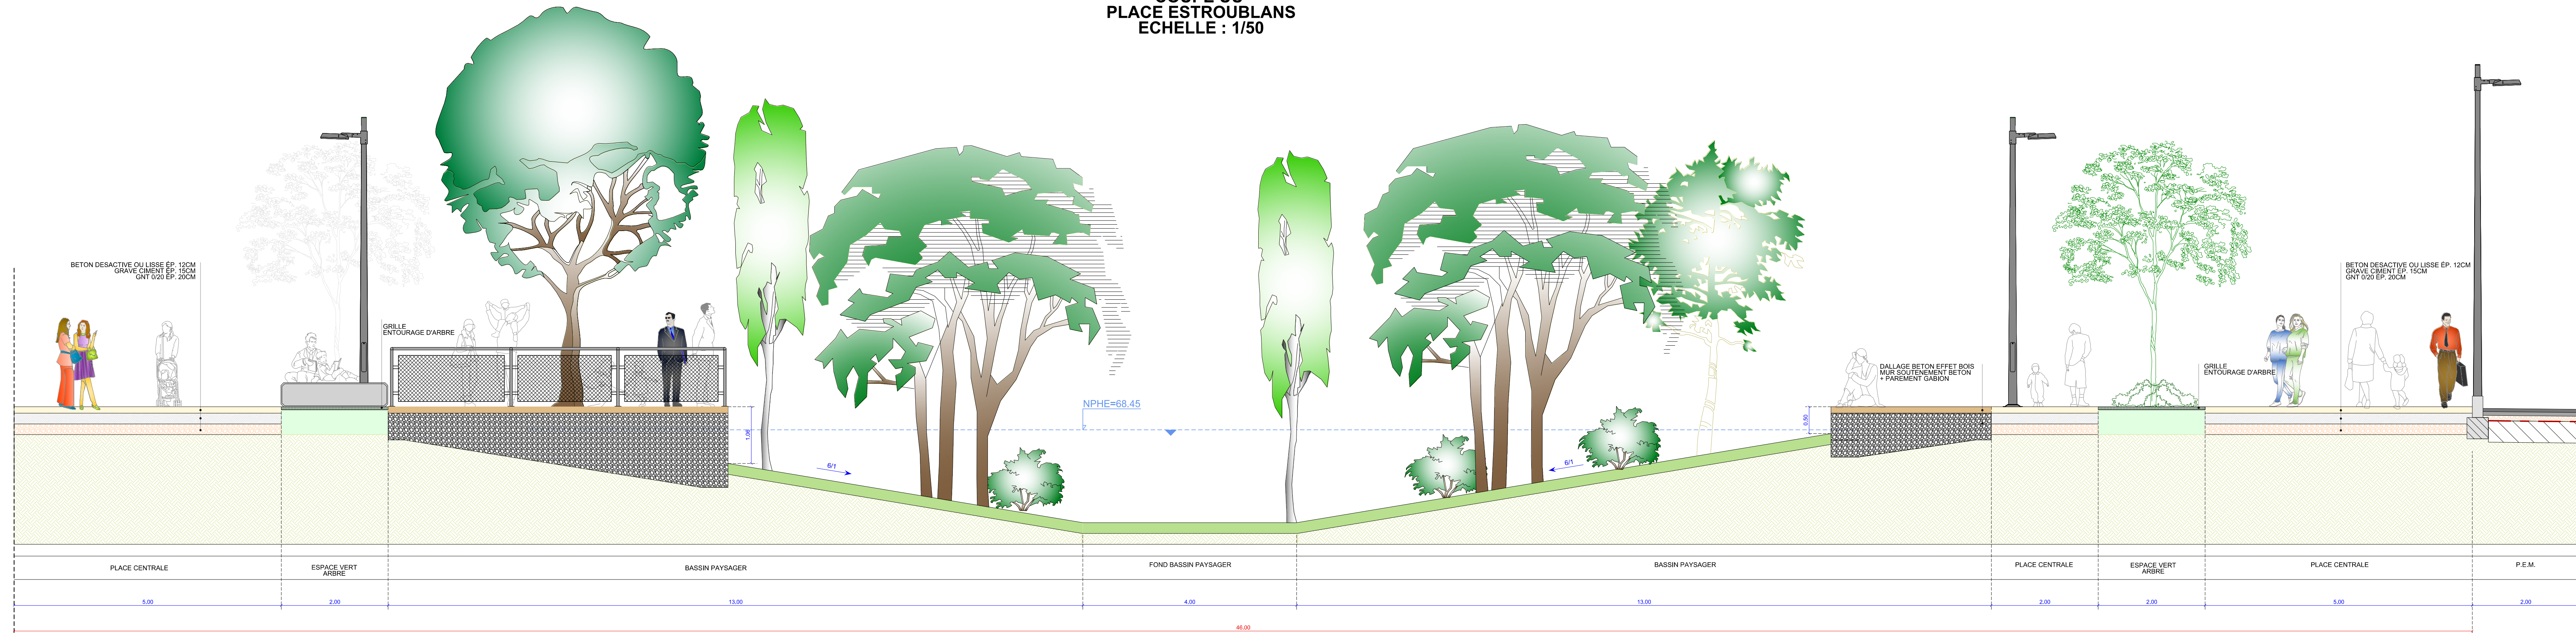

COUPE DE PRINCIPLE VV' - GARE ROUTIERE
ECHELLE 1/25

 

STRUCTURE DE CHAUSSEE BASEE SUR DIMENSIONNEMENT
ALIZEE AVEC PLATEFORME TRAITÉE EN PLACE - OBJECTIF PF3 120MPA