MAITRISE D'OUVRAGE

MÉTROPOLE AIX MARSEILLE PROVENCE
TERRITOIRE D'AIX-EN-PROVENCE

ZAC - CAP HORIZON

Nature du document

PLAN DE VOIRIE, REVETEMENTS ET MOBILIER URBAIN

PLATEAU DES ESTROUBLANS ET CUESTA

Phase: **PRO**
Plan: **06**
Planche: **04**

Mission

AMENAGEMENT DES INFRASTRUCTURES PRIMAIRES

ECHELLE 1/250

MAITRISE D'OEUVRE

opsia méditerranée
BP 70127 - LA VALETTE DU VAR
83340 TOULON Cédex 9
Téléphone : 04 94 23 15 00
www.opsia.fr - contact@opsia.fr

CITADIA
CITADIA
Téléphone : 04 94 18 97 18
mediterranee@citadia.com

REFERENCES TECHNIQUES ET ADMINISTRATIVES

Dossier N° 19 13882/02
Réf. Achaus : 19.4.13882-02.VOLA
Version : A

RÉDACTEUR	VÉRIFICATEUR	APPROBATEUR
PLANATS	CLECA	F. BOURRELIE

INDICE	MODIFICATIONS	DATE
6	LIVRAISON PRO DEFINITIF - Indice 3	24/06/2022
5	LIVRAISON PRO DEFINITIF - Indice 2	25/05/2022
4	LIVRAISON PRO DEFINITIF - Indice 1	13/12/2021
3	LIVRAISON PRO DEFINITIF - Indice 0	23/07/2021
2	LIVRAISON PRO CCPEL	30/06/2021
1	LIVRAISON PRO CCPEICH	31/05/2021
0	PREMIER DIVISION	04/03/2021

VALEUR DU DOCUMENT

GEOREFERENCE:
LES COORDONNEES PLANIMETRIQUES SONT EXPRIMEES DANS LE SYSTEME GEODESIQUE RGF93 PROJECTION CONIQUE CONFORME 44.
LES COORDONNEES ALTIMETRIQUES SONT EXPRIMEES DANS LE SYSTEME EN ALTITUDE NGF-IGN 1969.

ECHELLE(S):
PLAN ESTAY DES LEVES FOURNI PAR LE MAITRE D'OUVRAGE

VALEUR DES LEVES:
LES LIMITES FIGURANT SUR LE PRESENT PLAN SONT CONFORMES AUX DOCUMENTS FOURNIS PAR LE SERVICE DU CADASTRE

LEGENDE: PLAN TOPOGRAPHIQUE

PROJET D'AMENAGEMENT
PILIER
MUR
MUR DE RETENEMENT
MUR DE CLOTURE
GRILLAGE
CLAIRVOIE
CANIVEAU
BORNE
NIVEAU HUE VC NCL
GLISSIERE DE SECURITE
ESCALIER
ARBR
BOIS ARBRES
PLANTATION D'ARBRES ALIGNEMENT
REGROUPEMENT PIEDS D'ARBRES
HAIE
BUTAGE
FOSSE
EAUX CALES
BAS TALUS
ZONE DE VEGETATION
HUIS
RESEAU ENCOMBRANT (NON IDENTIFIABLE)
RESEAU ORANGE TELECOM
RESEAU D'ADDUCTION D'EAU POTABLE (ADP)
RESEAU DRAINAGE DE FRANCE (ADF)
RESEAU DE GAZ DE FRANCE (GDF)
TRACE DE RESEAU DES EAUX PLUVIALES
TRACE DE RESEAU DES EAUX SUSPECTES
TRACE SUPPOSE DE RESEAU DES EAUX PLUVIALES
RESEAU ELECTRICITE
RESEAUX: RESEAU NON IDENTIFIE
DEVERS

LEGENDE DE VOIRIE

PERIMETRE D'OPERATION (PLATEAU ESTROUBLANS)
LIMITE DE LOT A CONSTRUIRE
LIMITE PARCELLAIRE EXISTANTE
SIGNALISATION HORIZONTALE
VOIRIE COURSE : TRAITES EN ENROBE NR 1 BEES
VOIRIE P.E.M. TRAITES EN ENROBE NR 1 BEES + ENROBE
ARRET BUS, P.E.M. TRAITES EN NATTE
TRAITEMENT PIETON SUR LIMITE PARCELLAIRE EXISTANTE
ESPACE VERTS/MARES : CEUX QUI SE TRAITE EN NATTE VEGETALE
ESPACE VERTS/MARES TRAITE EN NATTE CIME
VOIE CIRCULATION TRAITE EN ENROBE TRAITES
ENTREE DE LOT NON CLOSES TRAITEMENT EN NATTE VEGETALE
TRAITEMENT DES ZONES BETON DEPUIS LA VOIE PUBLIQUE
BORDURE BETON TYPE T4 - VUE 16 cm
BORDURE BETON TYPE B1 - VUE 11 cm
BORDURE BETON TYPE T2-BASSE - VUE 16 cm
BORDURE BETON TYPE T4-BASSE - VUE 2 cm
BORDURE BETON TYPE T2-BASSE - VUE 2 cm
BORDURE BETON TYPE T1 - VUE 4 cm
BORDURE BETON TYPE T1-BASSE - VUE 2 cm
BANDE RUGUEUSE RETROREFLECHISSANTE
RAUT DE TALUS
BORNE ESCAMOTABLE
DISPOSITIF DE SEPARATION DES VOIES TYPE GLISSIERE
BORNE ESCAMOTABLE
BARRIERE AUTOMATIQUE - CARTE BUS
BOUCHE DE COLLECTE
PISTE TECHNIQUE - STABILISE
ESPACE VERT PUBLIC
ZONE ESPACE VERT NATURELL
MAISON DE RETENTION PAYSAGER A CIEL OUVERT / NOUE
UN RANG D'HOULONERIE ARRASE
MUR DE SOUTENEMENT BETON ENDUIT
MUR DE SOUTENEMENT BETON ENDUIT
MUR DE SOUTENEMENT BETON ENDUIT
MUR DE SOUTENEMENT BETON ENDUIT
GARDE-CORPS - GARDE-POUTRE
POTEAUX FIBE
POTEAUX MAXIBLE
GRILLE D'ARBRE
CHARGE ROULANTE LOURDE/MOYENNE
CHARGE ROULANTE MOYENNE/FAIBLE
TABLE D'ORIENTATION - MARQUE DIRECT
APPUIS VELOS

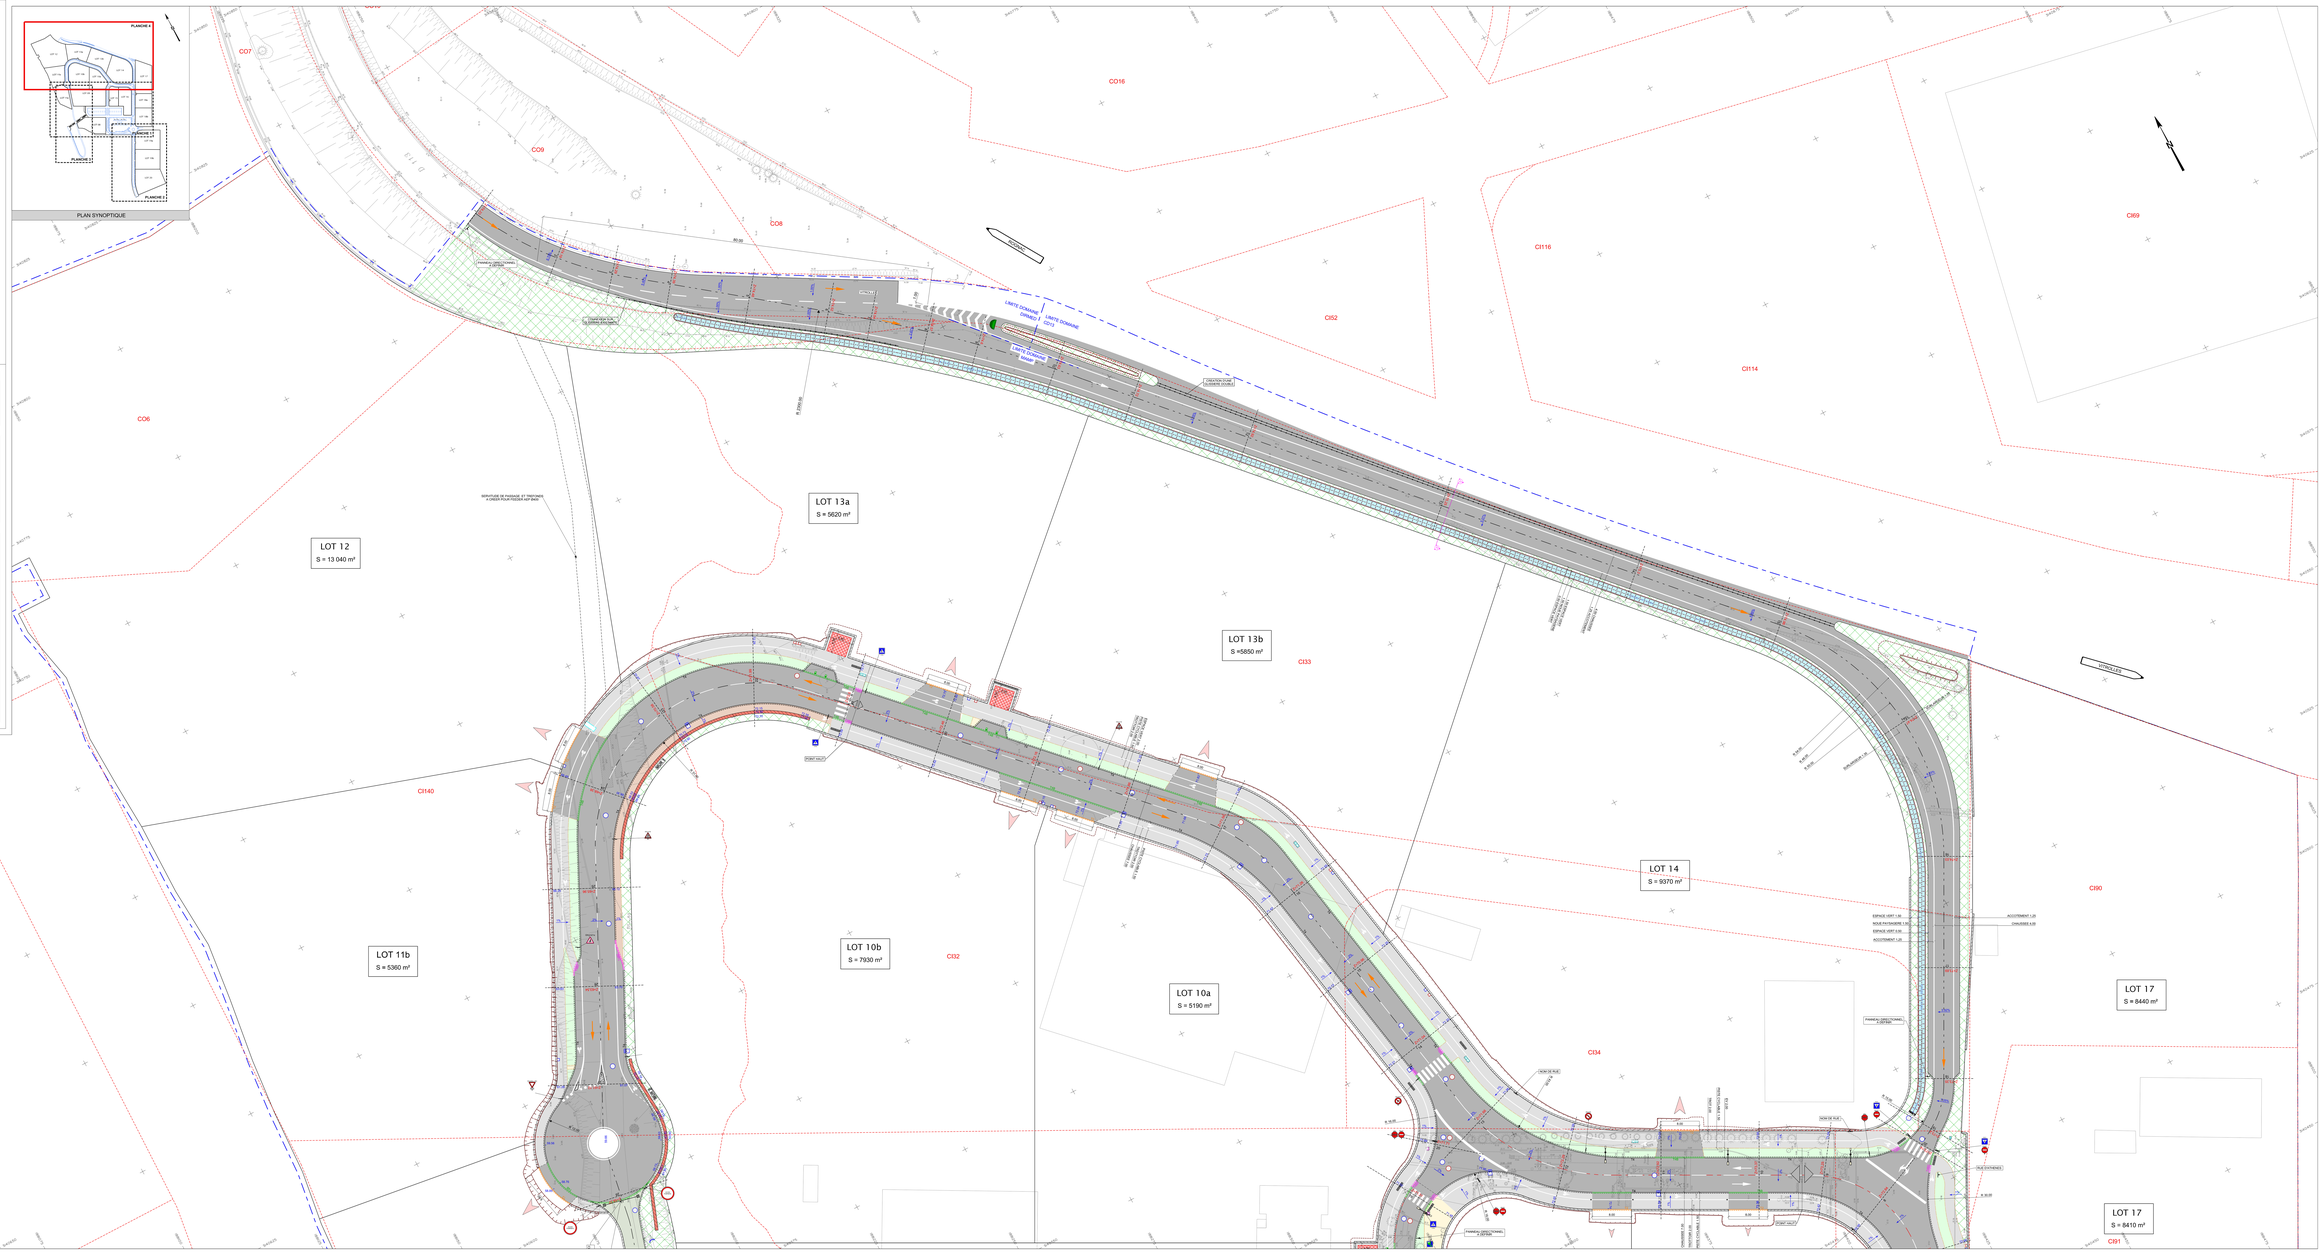
PLANCHE 4
PLANCHE 3
PLANCHE 2
PLANCHE 1
PLAN SYNOPTIQUE
CO07
CO16
CO09
CO08
CI116
CI52
CI69
CI114
CO06
LOT 13a
S = 5620 m²
LOT 12
S = 13 040 m²
LOT 13b
S =5850 m²
CI33
LOT 14
S = 9370 m²
CI90
LOT 11b
S = 5360 m²
LOT 10b
S = 7930 m²
CI32
LOT 10a
S = 5190 m²
CI34
LOT 17
S = 8440 m²
LOT 17
S = 8410 m²
CI91
CK180
CI140
CK160
LIMITE TERRAINS ZONE 1
LIMITE TERRAINS ZONE 2
LIMITE DOMAINE PUBLIC
CHAUSSEE 6,50
ACCOTEMENT 1,20
ESPACE VERT 1,50
NOUE PAYSAGERE 3,40
ESPACE VERT 3,50
ACCOTEMENT 1,20
PANNEAU DIRECTIONNEL 1 CENTRAL
PANNEAU DIRECTIONNEL 2 CENTRAL
HOM DE RUE
NOUE EXTERNES
POINT HAUT
POINT BAS
RAYON 15
RAYON 12
RAYON 10
